


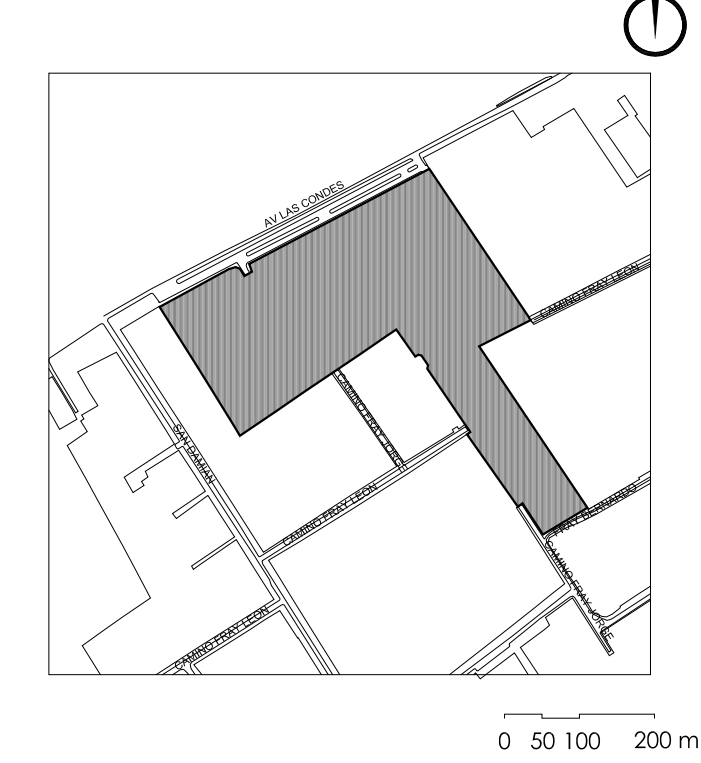

CASONA ESTADIO
LAS CONDES
CORFO

AVENIDA LAS CONDES N° 11755

2420-26

LAS CONDES

METROPOLITANA

CORPORACION DE FOMENTO DE
LA PRODUCCION - CORFO

RAUL APARICIO ARIAS
14.131.339-8
P.P. RES EXENTA N° 768/fecha 01.08.2013

PAOLA BUENO INOSTROZA
13.503.377-4
COORDINADOR DE INFRAESTRUCTURA CORFO

PLANTAS GENERALES


CUADROS Y ESQUEMAS MUNICIPALES

30-07-2014


NAC

1:75


ARQ - 02

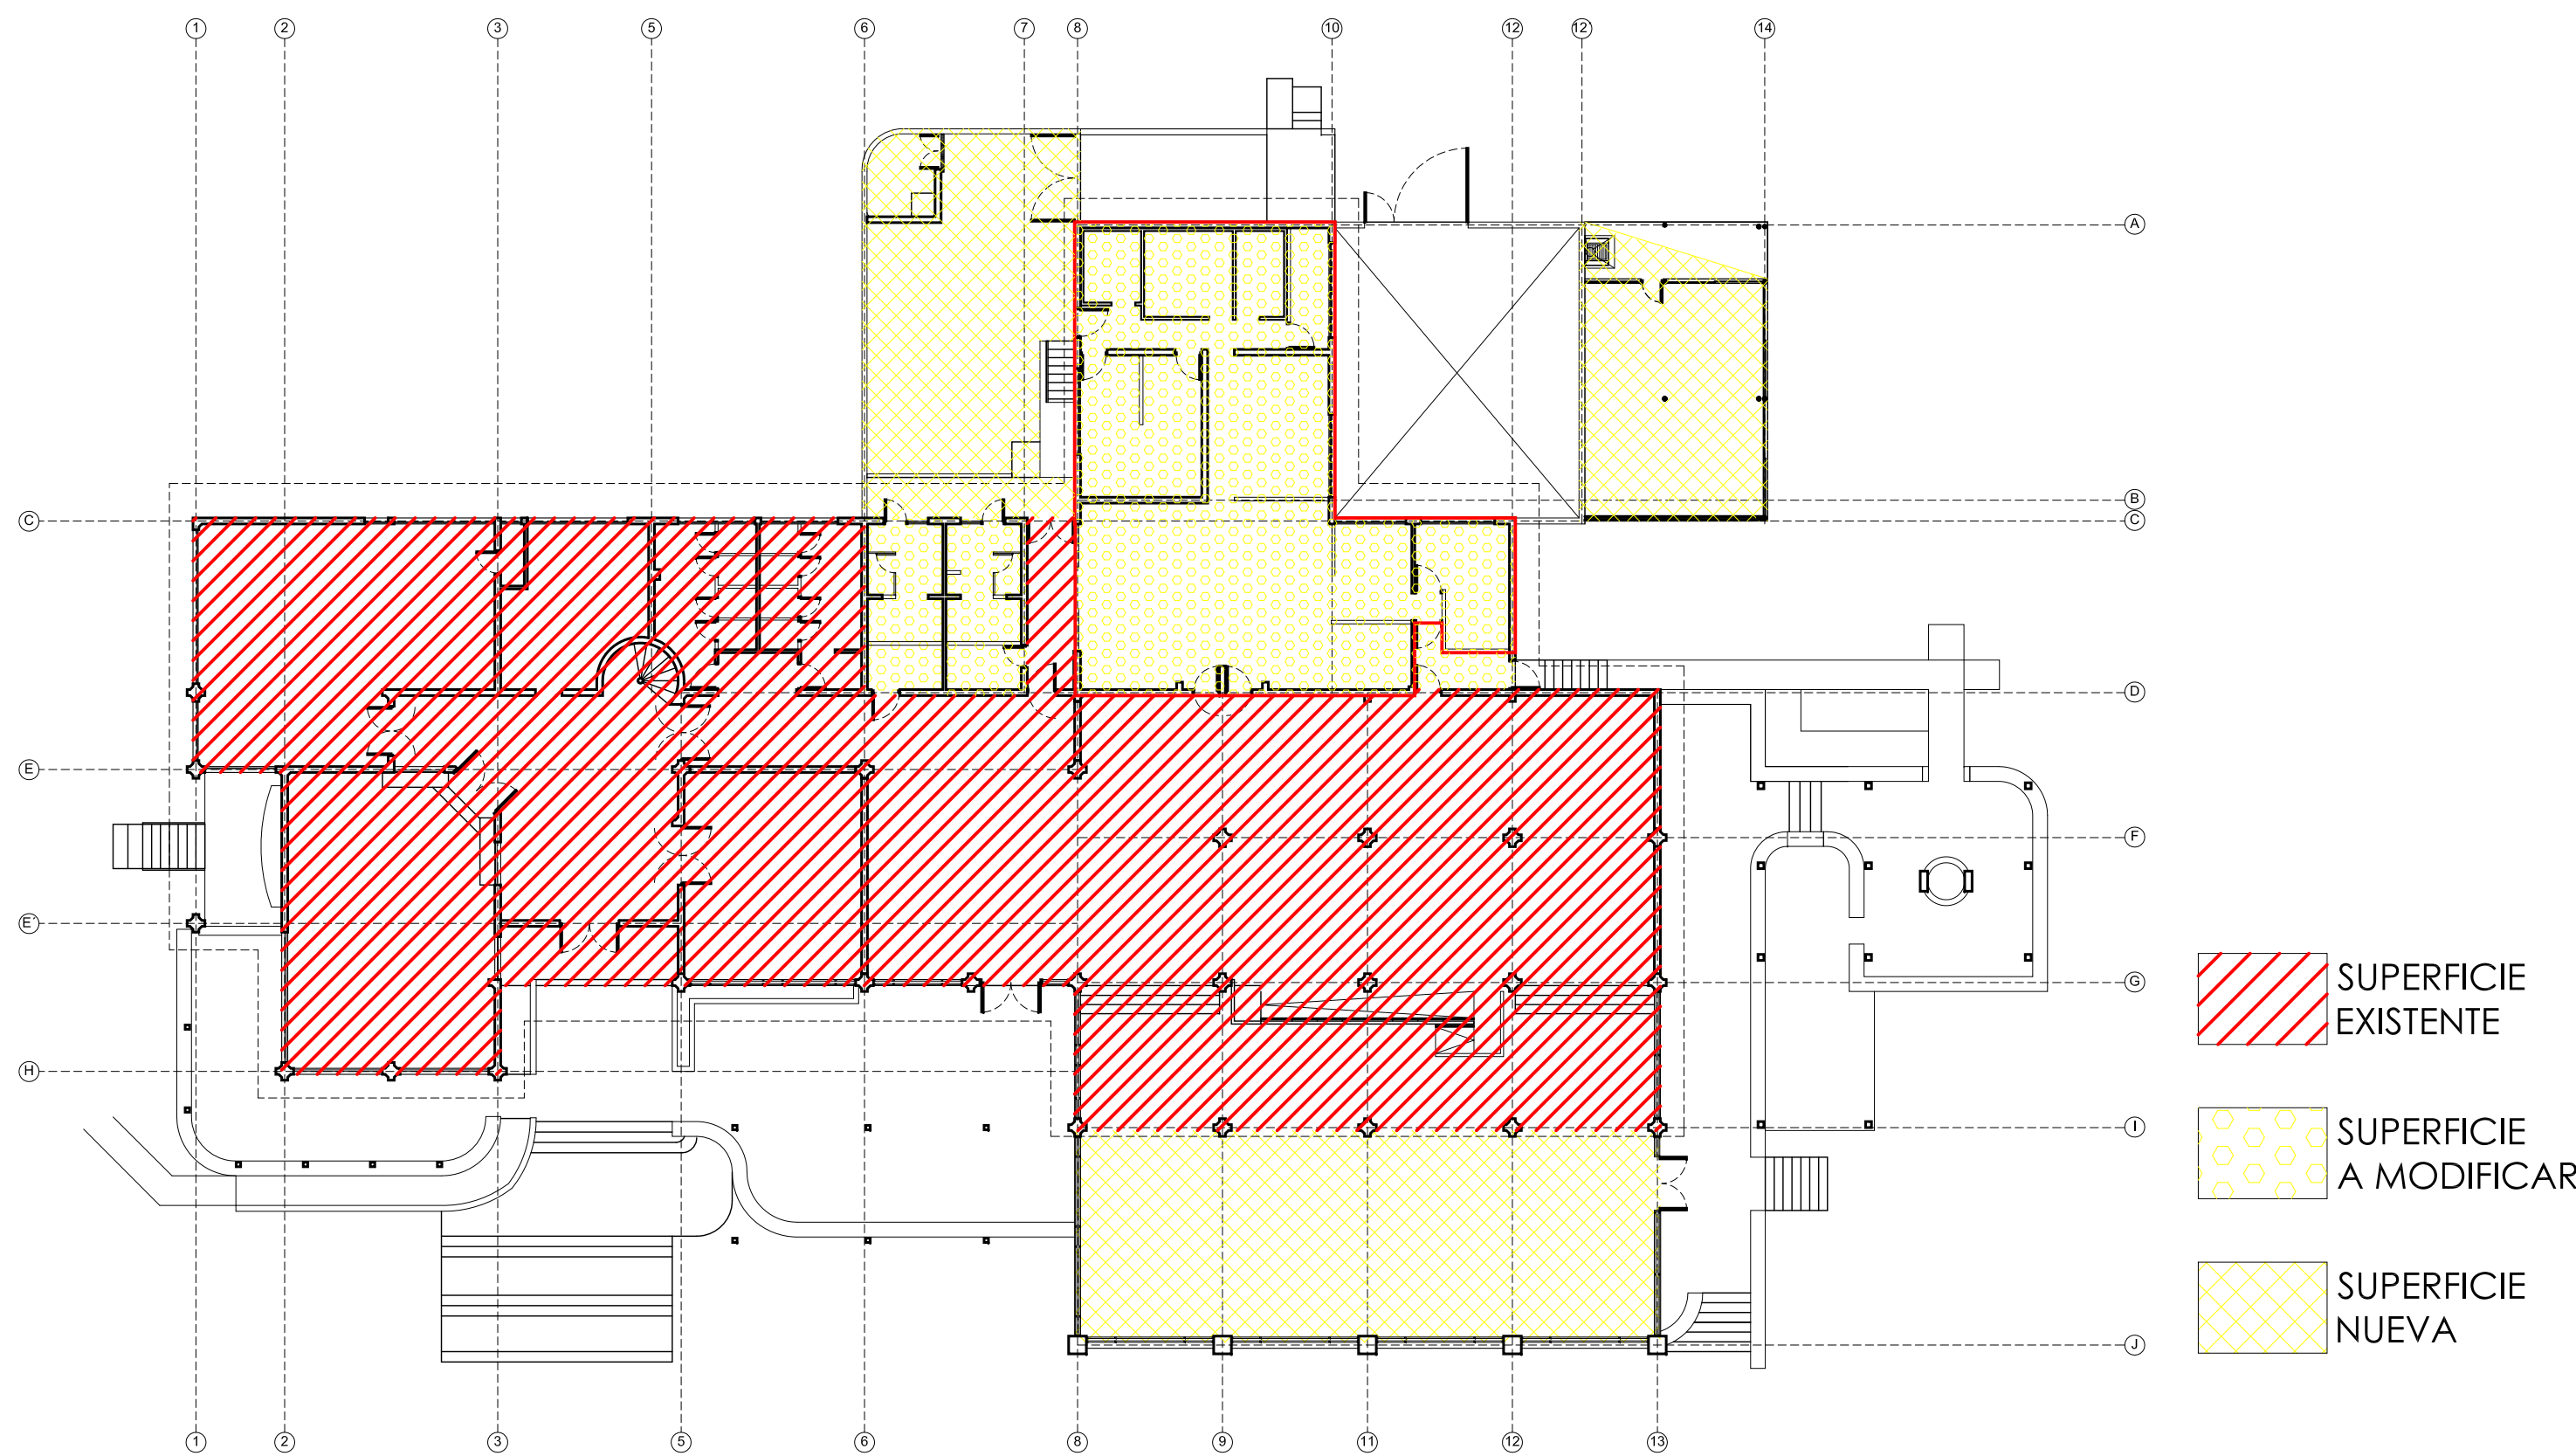

ESQUEMA DE SUPERFICIES PRIMER PISO

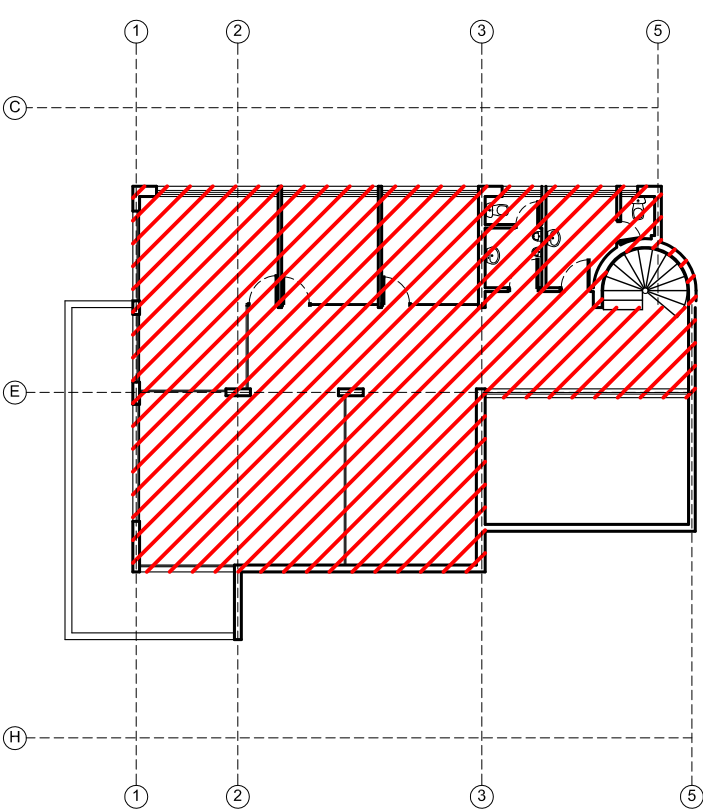

SEGUNDO PISO

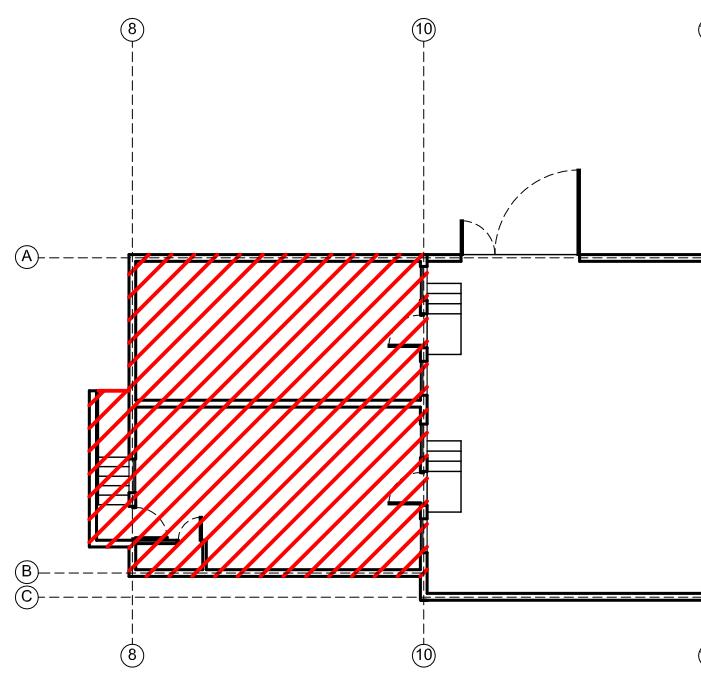


PISO SUBTERRANEO

SUPERFICIE
EXISTENTE


SUPERFICIE
A MODIFICAR

SUPERFICIE
NUEVA


ESQUEMA DE SUPERFICIES SEGUNDO PISO Y SUBTERRANEO

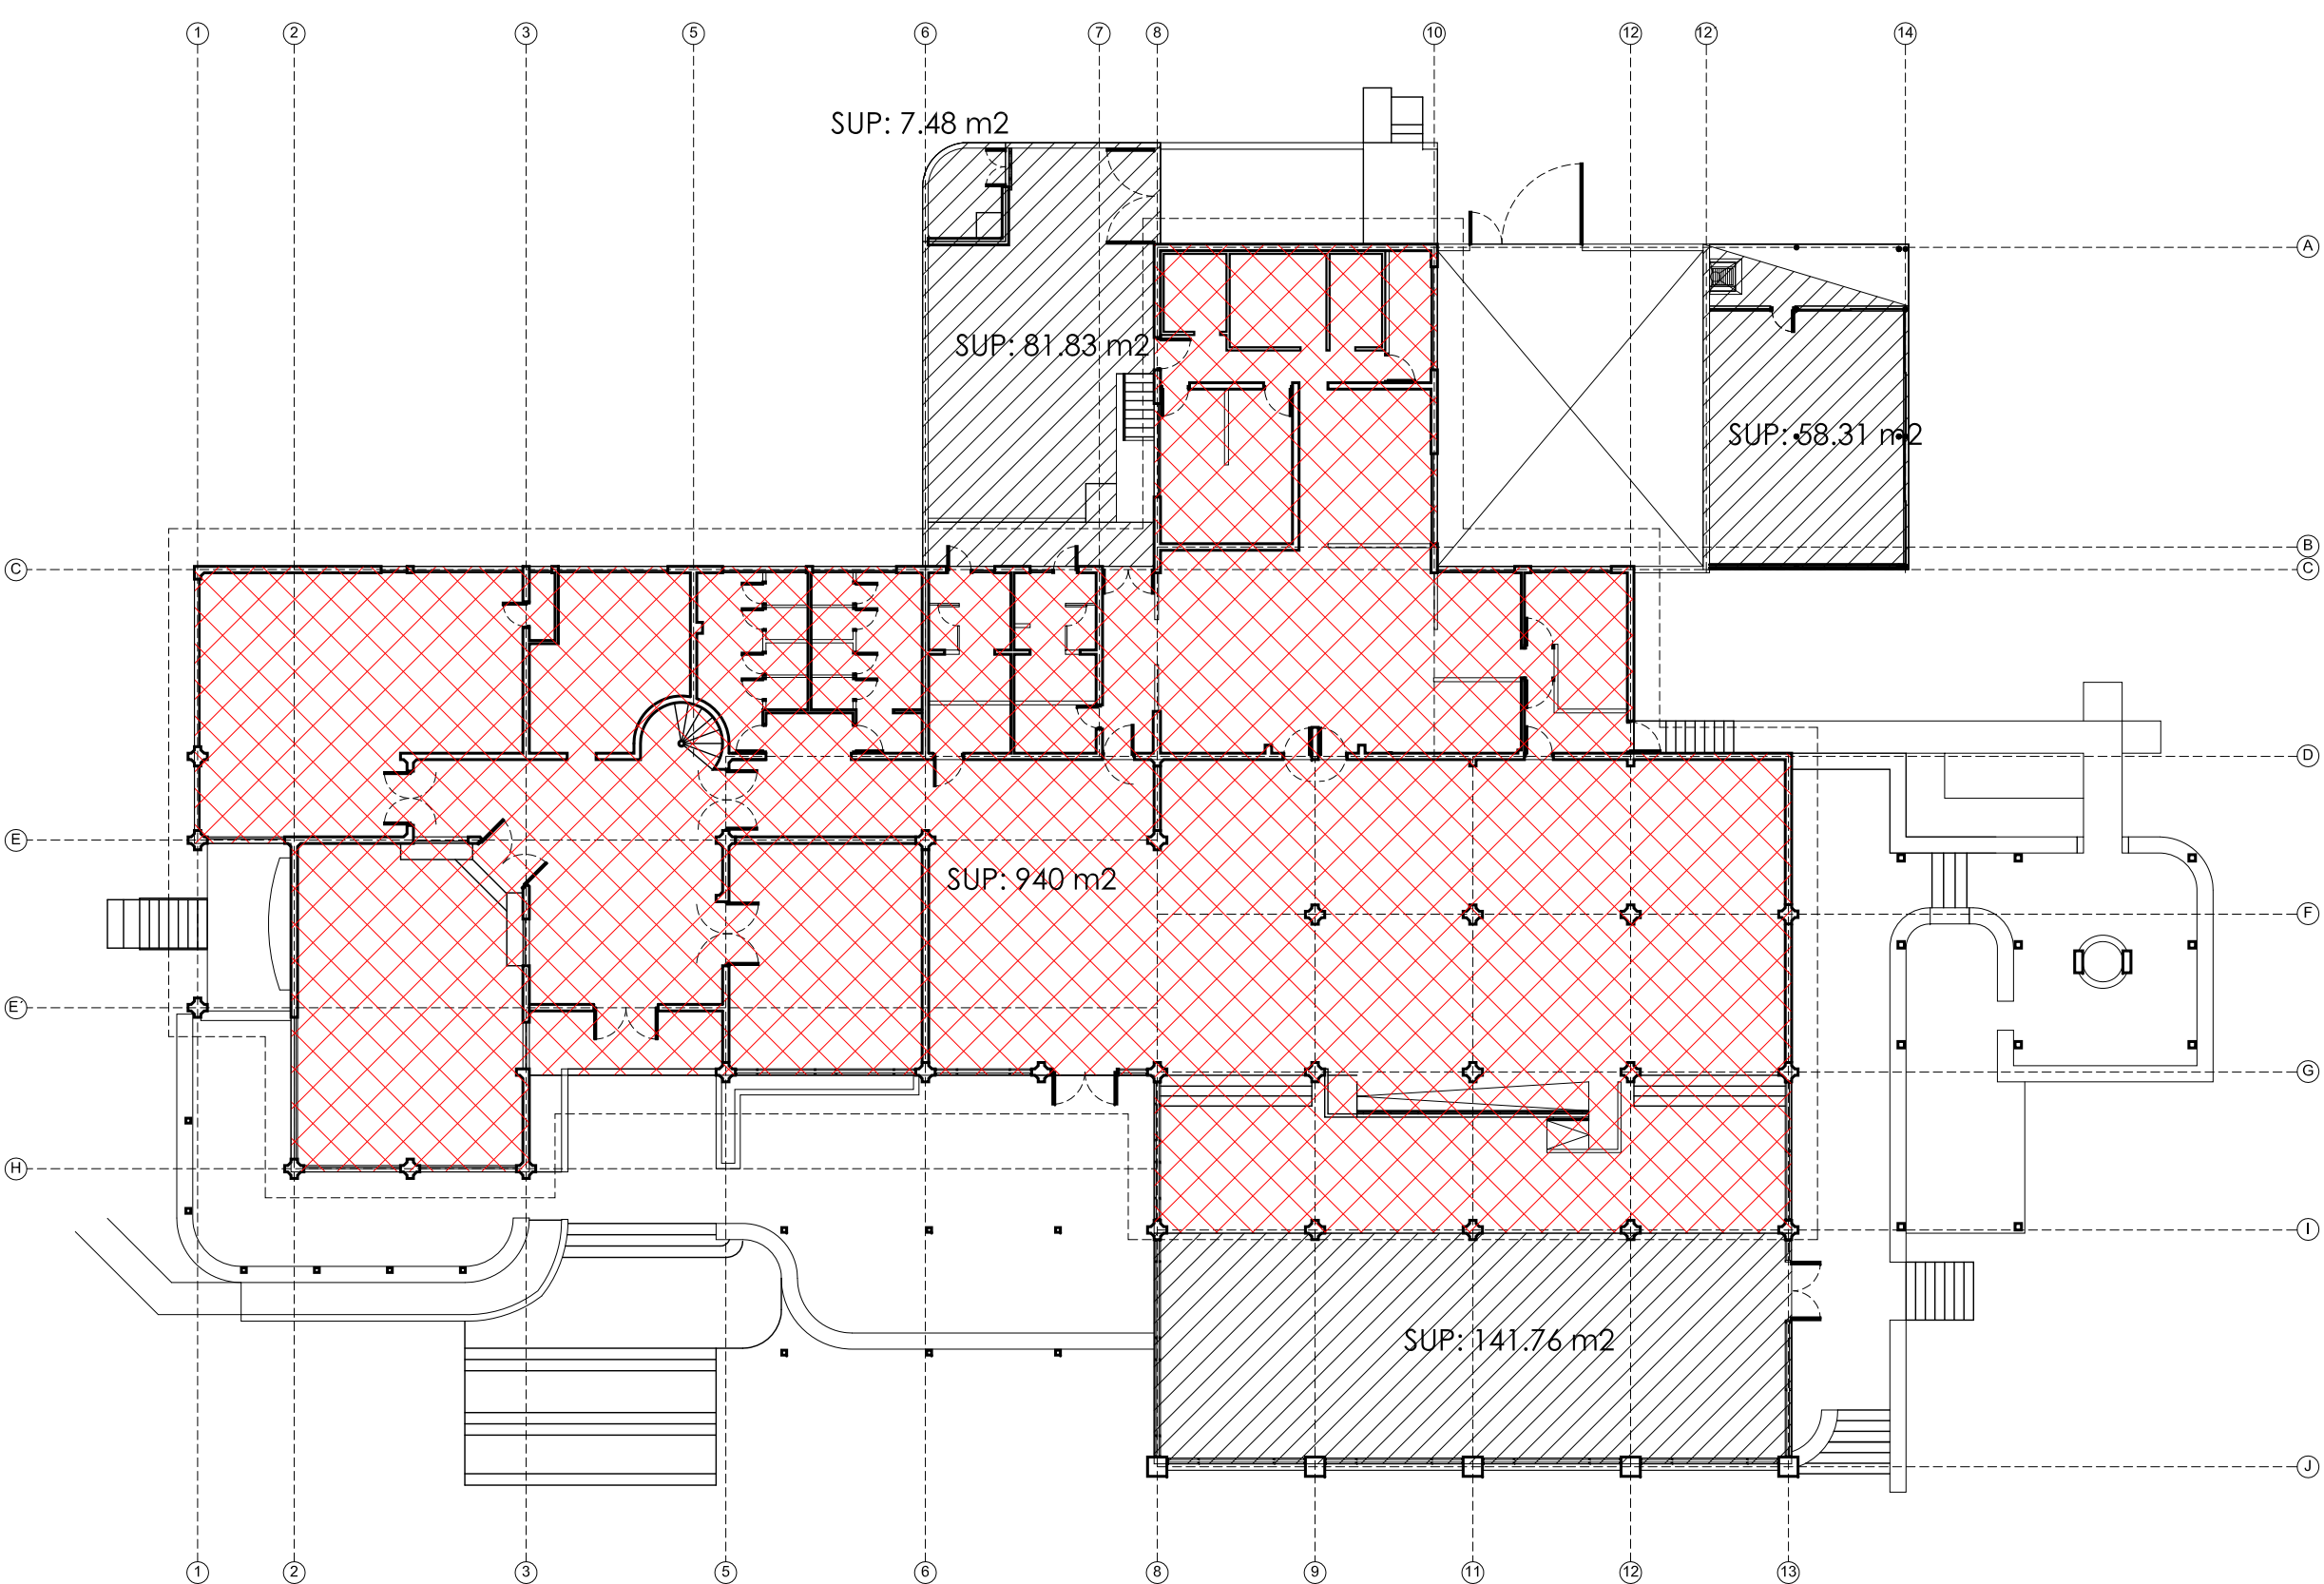

ESQUEMA DE PERMISOS Y RECEPCIONES MUNICIPALES

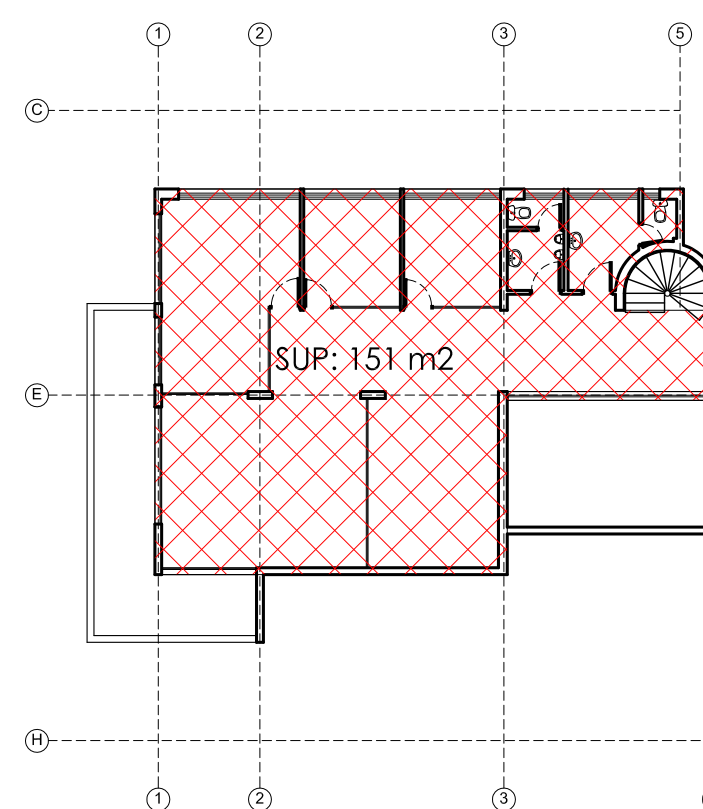

SEGUNDO PISO

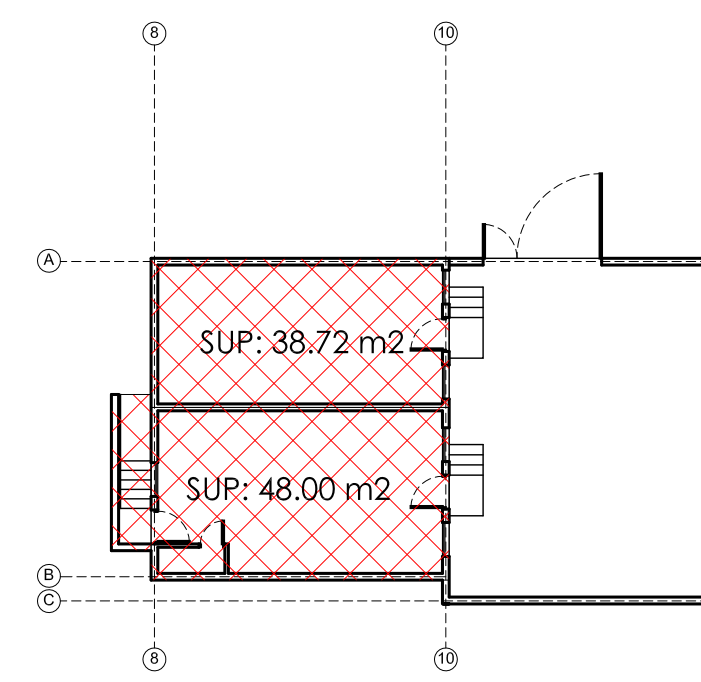

PISO SUBTERRANEO

RECEPCIÓN
MUNICIPAL 696/81 -
695/81

SUPERFICIE
NUEVA

ESQUEMA DE SUPERFICIES SEGUNDO PISO Y SUBTERRANEO

ROL	EDIFICACIONES	RECEPCIONES FINALES							SUP FINAL. m2 696/82 - 695/81
		RECEPCIÓN FINAL 695/81				RECEPCIÓN FINAL 696/82			
		M2				M2			
		1° PISO	2° PISO	PISO SUBT.	BALCÓN	1° PISO	2° PISO	PISO SUBT.	
2420/25	Casino	940,00	156,00	48,00	10,80				1154,80
2420/26	Casino Ampliación							38,72	38,72
TOTAL									1193,52

ROL	Recinto Casona	SOLICITUD AMPLIACIÓN					SUP FINAL m2
		1° PISO	2° PISO	PISO SUBT.	BALCÓN	M2	
2420/25	Casino (Restaurante)	141,76					141,76
2420/26	Sala mozos	58,31					58,31
	Sala de Barrio	7,48					7,48
	Garzones y armado	81,83					81,83
TOTAL							289,38

ROL	Recinto Casona	SOLICITUD MODIFICACIÓN					SUP FINAL m2
		1° PISO	2° PISO	PISO SUBT.	BALCÓN	M2	
2420/25	Cocina	176,60					176,60
2420/26	Baños y camarines personal Mujeres	11,45					11,45
	Baños y camarines personal Hombres	11,87					11,87
	Baño discapacitados	4,75					4,75
	Sala Chef	4,93					4,93
TOTAL							209,60

Nota: Dado que en la Recepción Final 696/81, la superficie del recinto BALCÓN debiese considerarse 0m2 de superficie y además se debiese descontar del segundo piso el vacío de la escalera que ya se encuentra contabilizado en el primer piso. Nos da a favor 15,80 m2 que se deben considerar al momento del cálculo de los derechos y superficies aprobadas en la solicitud de Permiso y Recepción final.

CUADRO RECEPCIONES FINALES Y AMPLIACIONES

CUADROS MUNICIPALES

CUADRO ANCHO DE VÍAS DE EVACUACIÓN SEGÚN ART. 4.2.5 OGUC EN PRIMER PISO	
N° de personas piso 1°, 2° y Subt.	817
Ancho mínimo solicitado	2 vías de 1,60 mt
Ancho proyectado	2 vías de 2,00 mt
	1 vía de 1,80 mt

CUADRO ANCHO DE ESCALERAS SEGÚN ART. 4.2.10 OGUC ENTRE EL SEGUNDO Y PRIMER PISO	
Ancho mínimo solicitado	1 vía de 1,20 mt
Ancho proyectado	1 vía de 1,20 mt