01 ACCESO PONIENTE

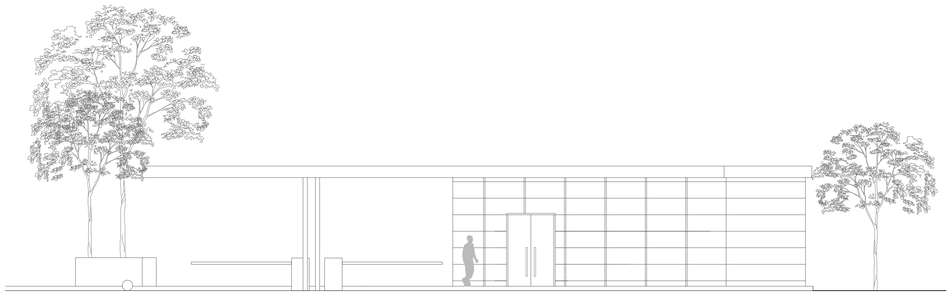

02 ACCESO ORIENTE

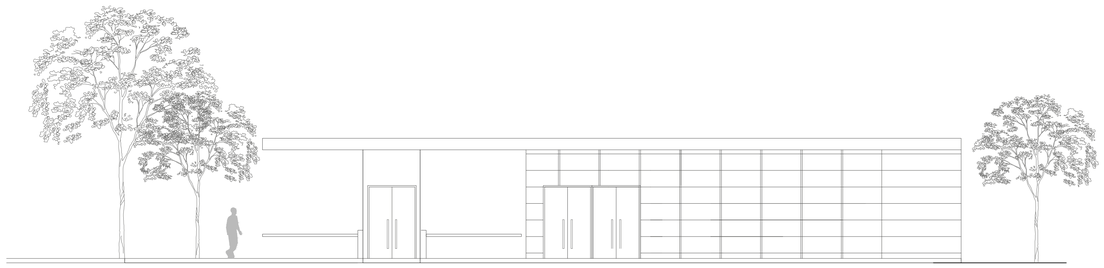

03 CAMARINES FUTSAL PONIENTE

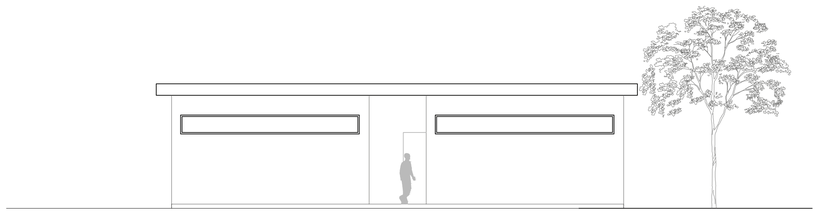

04 SALA CANCHAS TENIS

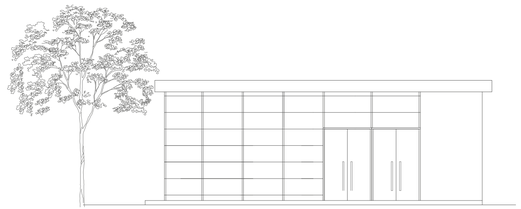

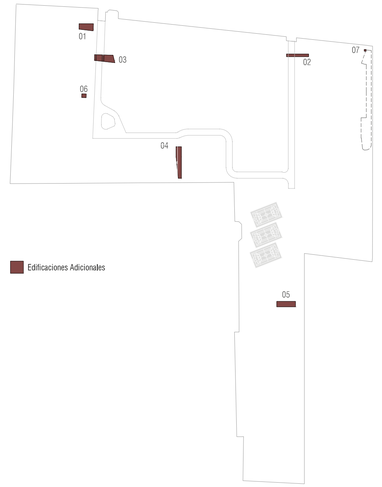

05 CAMARINES FUTSAL SUR

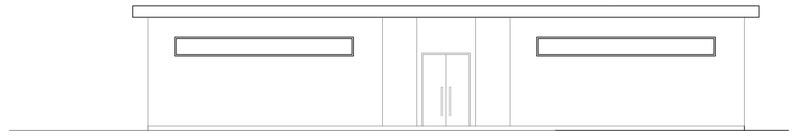

06 SALIDA ESTACIONAMIENTOS SUBTERRÁNEOS

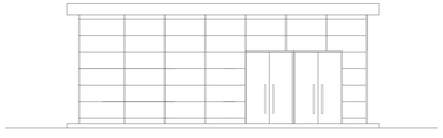

07 ACCESO SECTOR SERVICIOS

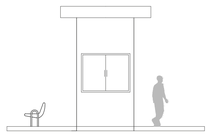

URBANICA inteligencia ciudad arquitectura URBANICACONSULTORES Nueva Costanera 3919 of. 201 Vitacura-Santiago (562) - 25030186 www.urbanica.cl	PROYECTO SERVICIOS DE ASESORÍA URBANICA PARA GENERACIÓN DE ESCENARIOS DE DESARROLLO PARA LA OPTIMIZACIÓN DEL ESTADIO LAS CONDES. ENTREGA QUINTA ETAPA ANTEPROYECTO ESTADIO LAS CONDES - CORFO	DIRECCIÓN Avenida Las Condes #11755 Las Condes - Santiago Región Metropolitana	PROPIETARIO Junta de Bienestar Estadio Las Condes, CORFO	ARQUITECTO RESPONSABLE Pablo Allard Serrano Firma	EMPLAZAMIENTO	DETALLES ESCALA 1:100 FECHA AGOSTO 2013 DIBUJO REVISÓ	CONTENIDO ANTEPROYECTO EDIFICACIONES ADICIONALES	LAMINA EDIFICACIONES ADICIONALES 02	NORTE