


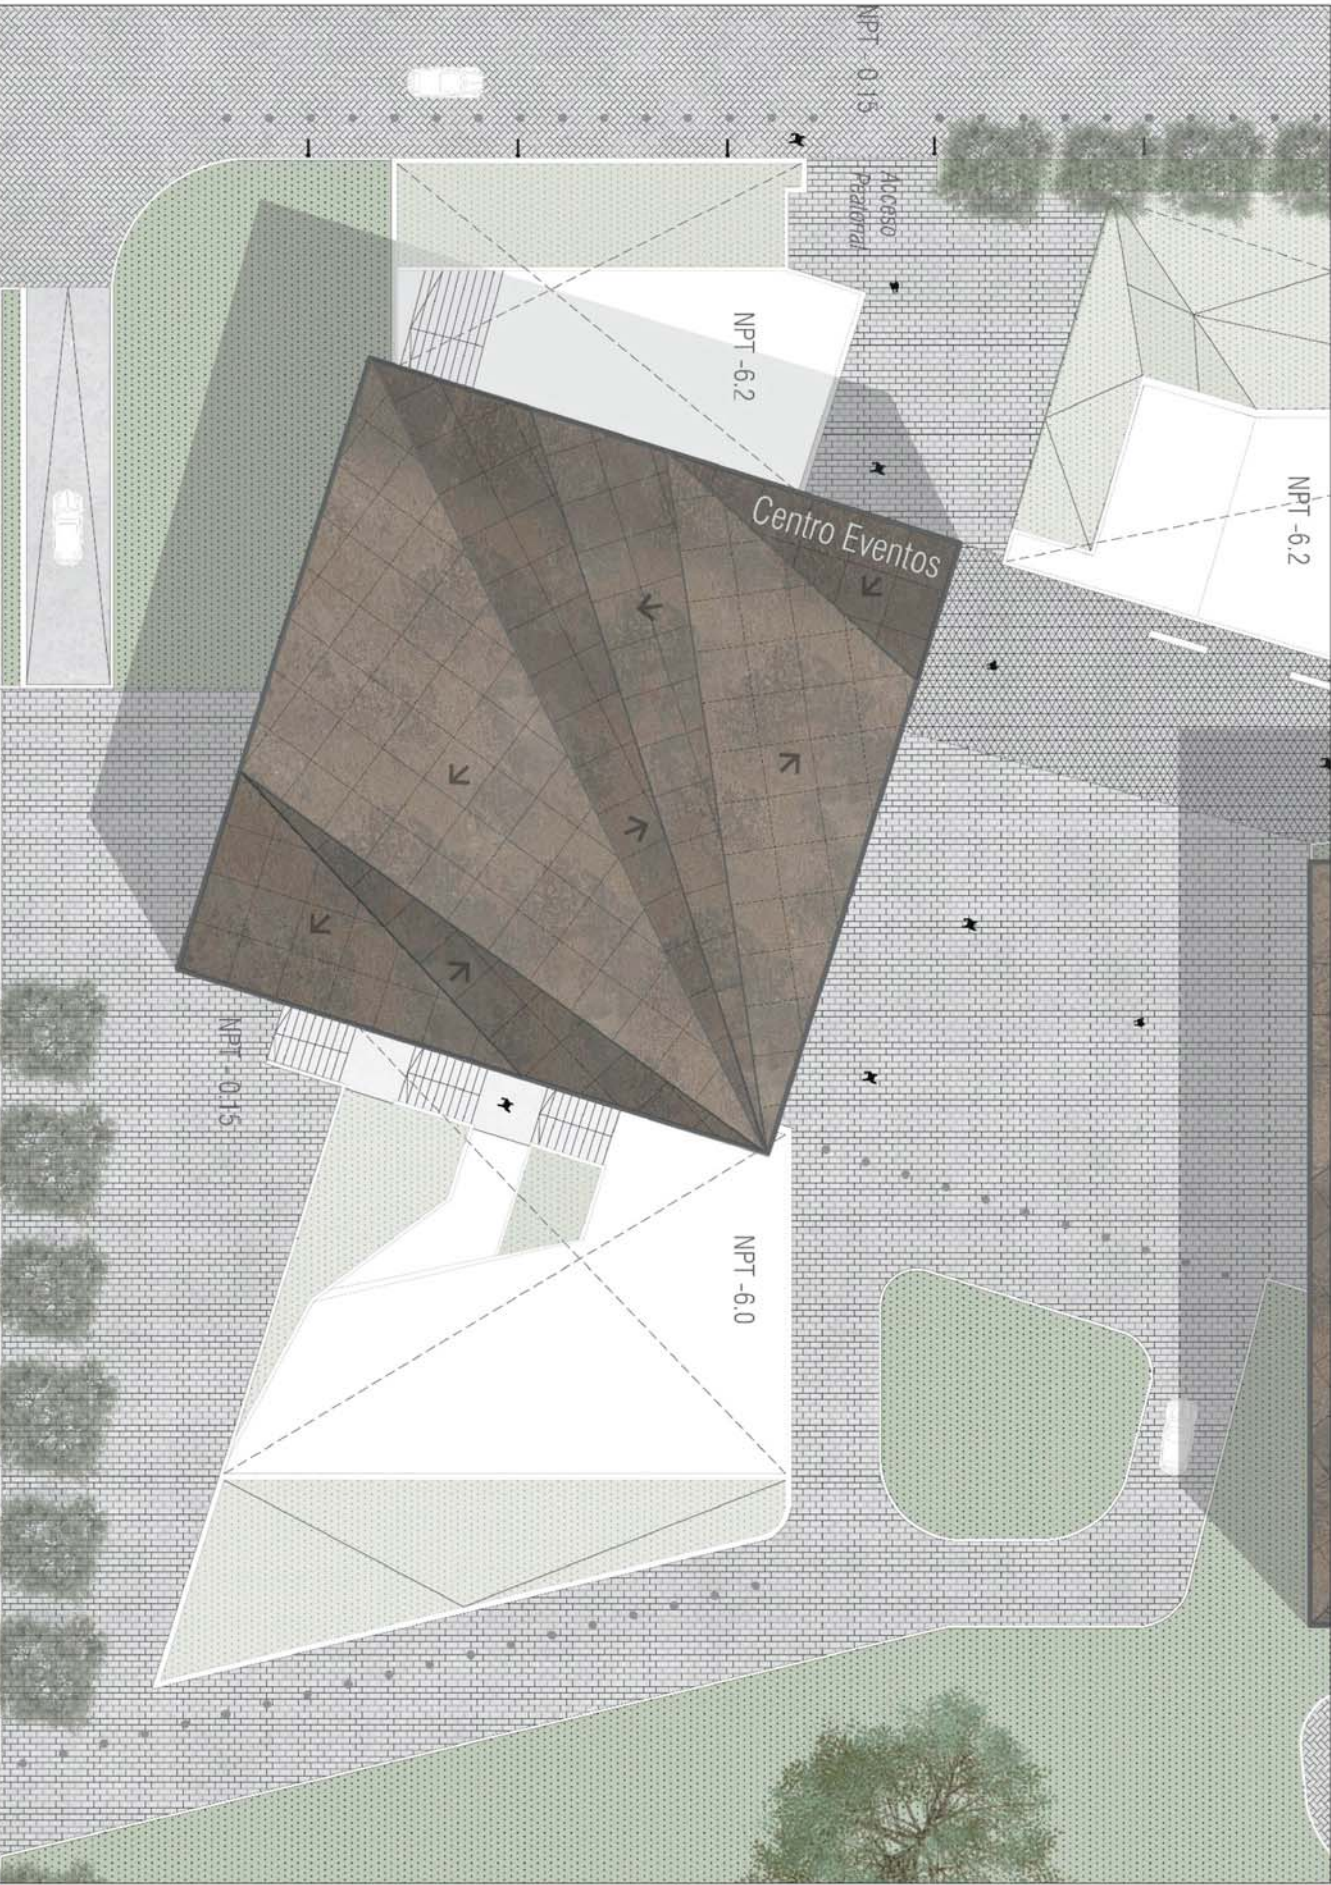

URBANICA URBANICA CONSULTORES Nueva Costanera 3919 of. 201 (562) - 25020186 www.urbantica.cl PROYECTO ESTADIO LAS CONDES - CORFO ESTADIO LAS CONDES. ENTREGA QUINTA ETAPA ESCENARIOS DE DESARROLLO PARA LA OPTIMIZACION DEL CONTENIDO ZONAS EXTERIORES CENTRO DE EVENTOS UBICACION  LAMINA ZOOM PLAN MAESTRO 05 ESCALA 1:250 NORTE 
