

URBANICA Integrando ideas urbanas
URBANICA CONSULTORES
 Nueva Costanera 3919 of. 201
 Vitacura-Santiago
 (562) - 25030186
 www.urbanica.cl

PROYECTO
 SERVICIOS DE ASESORÍA URBANICA PARA GENERACIÓN DE ESCENARIOS DE DESARROLLO PARA LA OPTIMIZACIÓN DEL ESTADIO LAS CONDES. ENTREGA QUINTA ETAPA
ANTEPROYECTO ESTADIO LAS CONDES - CORFO

DIRECCIÓN
 Avenida Las Condes #11755
 Las Condes - Santiago
 Región Metropolitana

PROPIETARIO
 Junta de Bienestar
 Estadio Las Condes, CORFO

ARQUITECTO RESPONSABLE
 Pablo Allard Serrano
 Firma





DETALLES


ESCALA	1:250
FECHA	MAYO 2013
DIBUJO	
REVISO	


CONTENIDO
 PLANTA PRIMER PISO


LAMINA
A.CD - 01

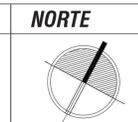


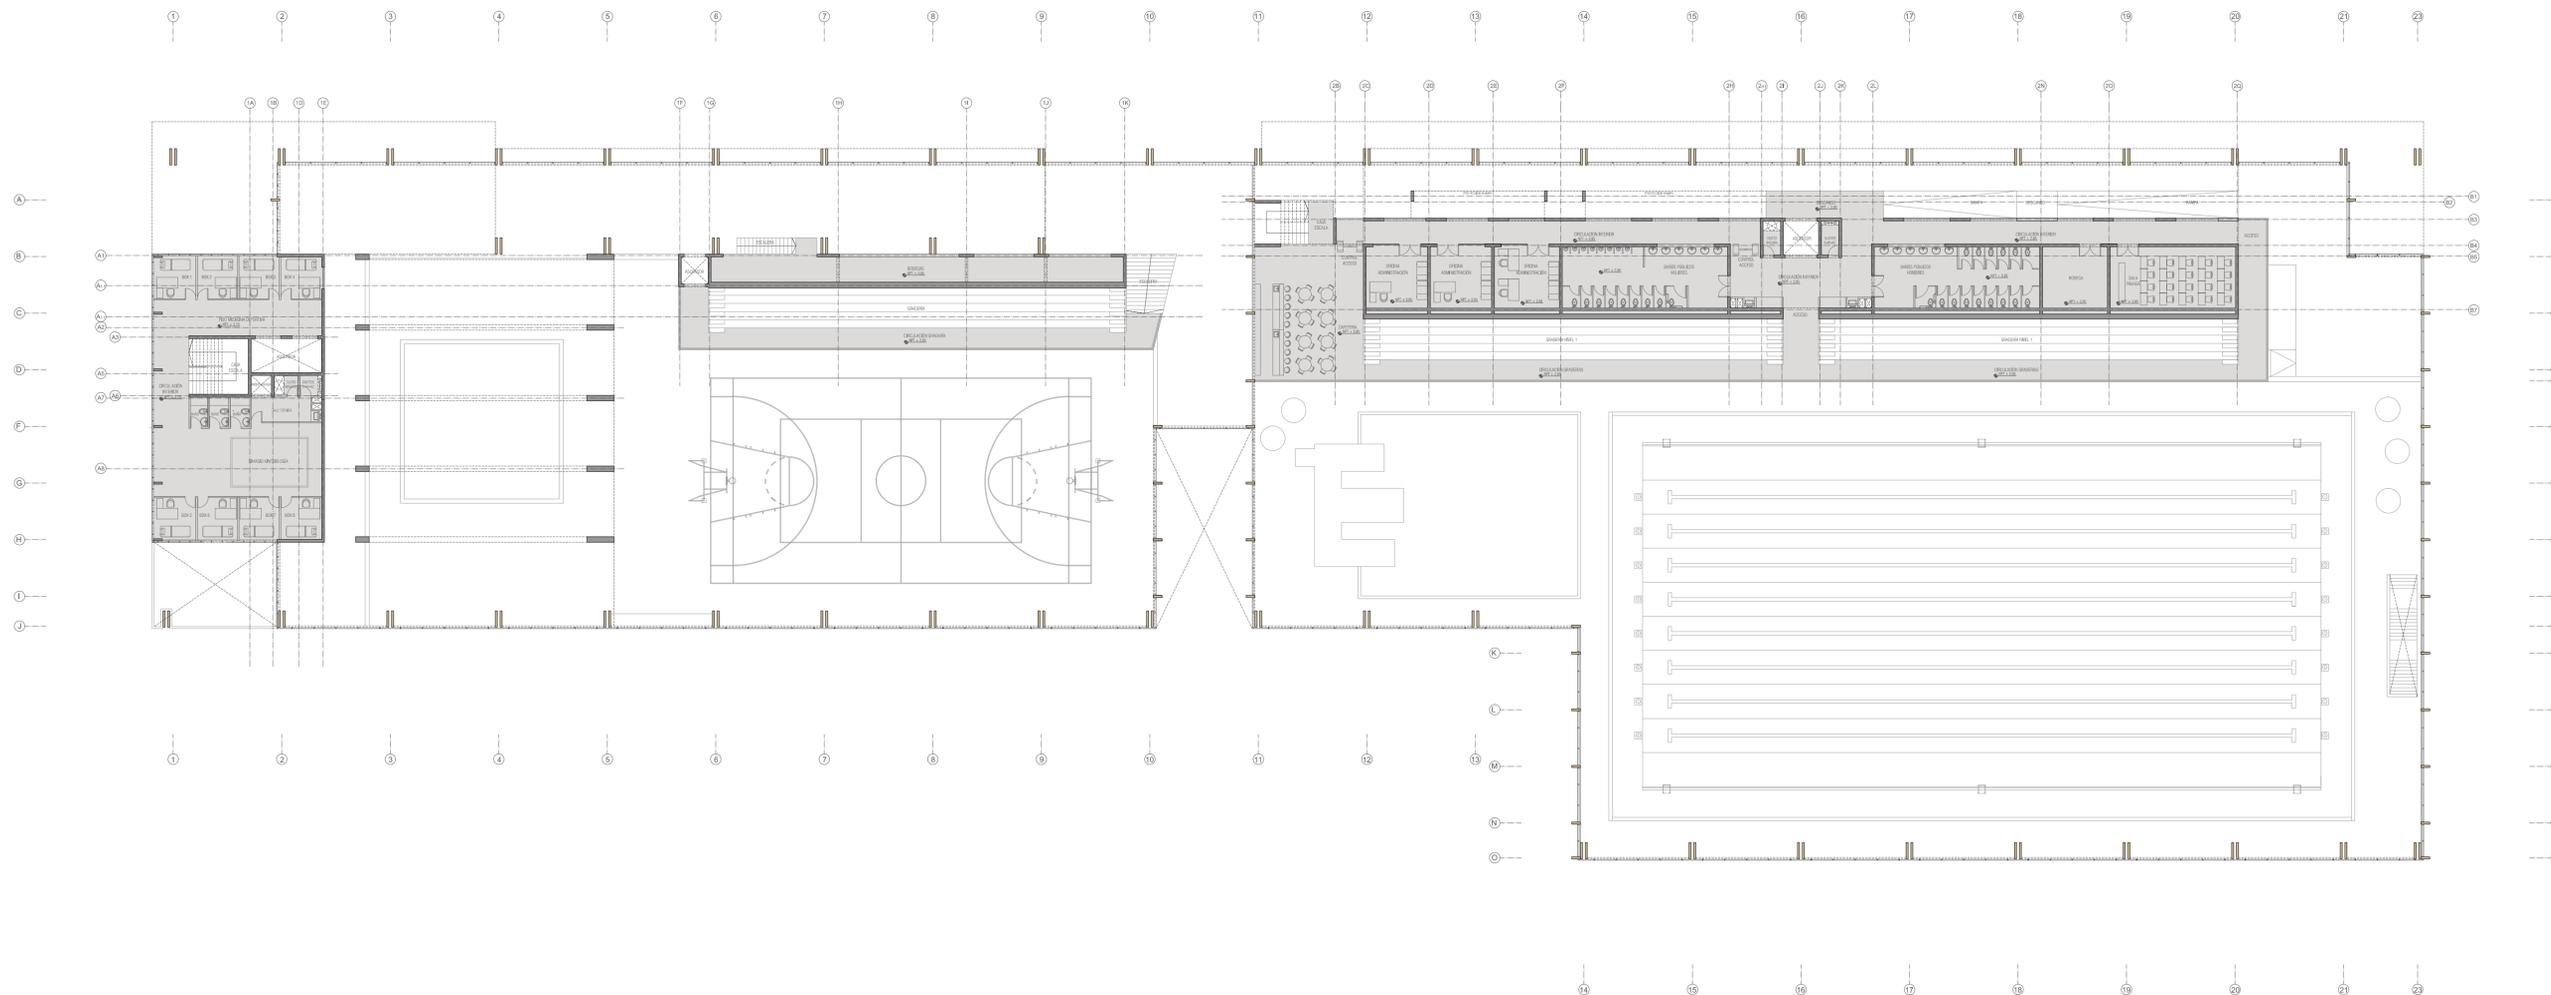

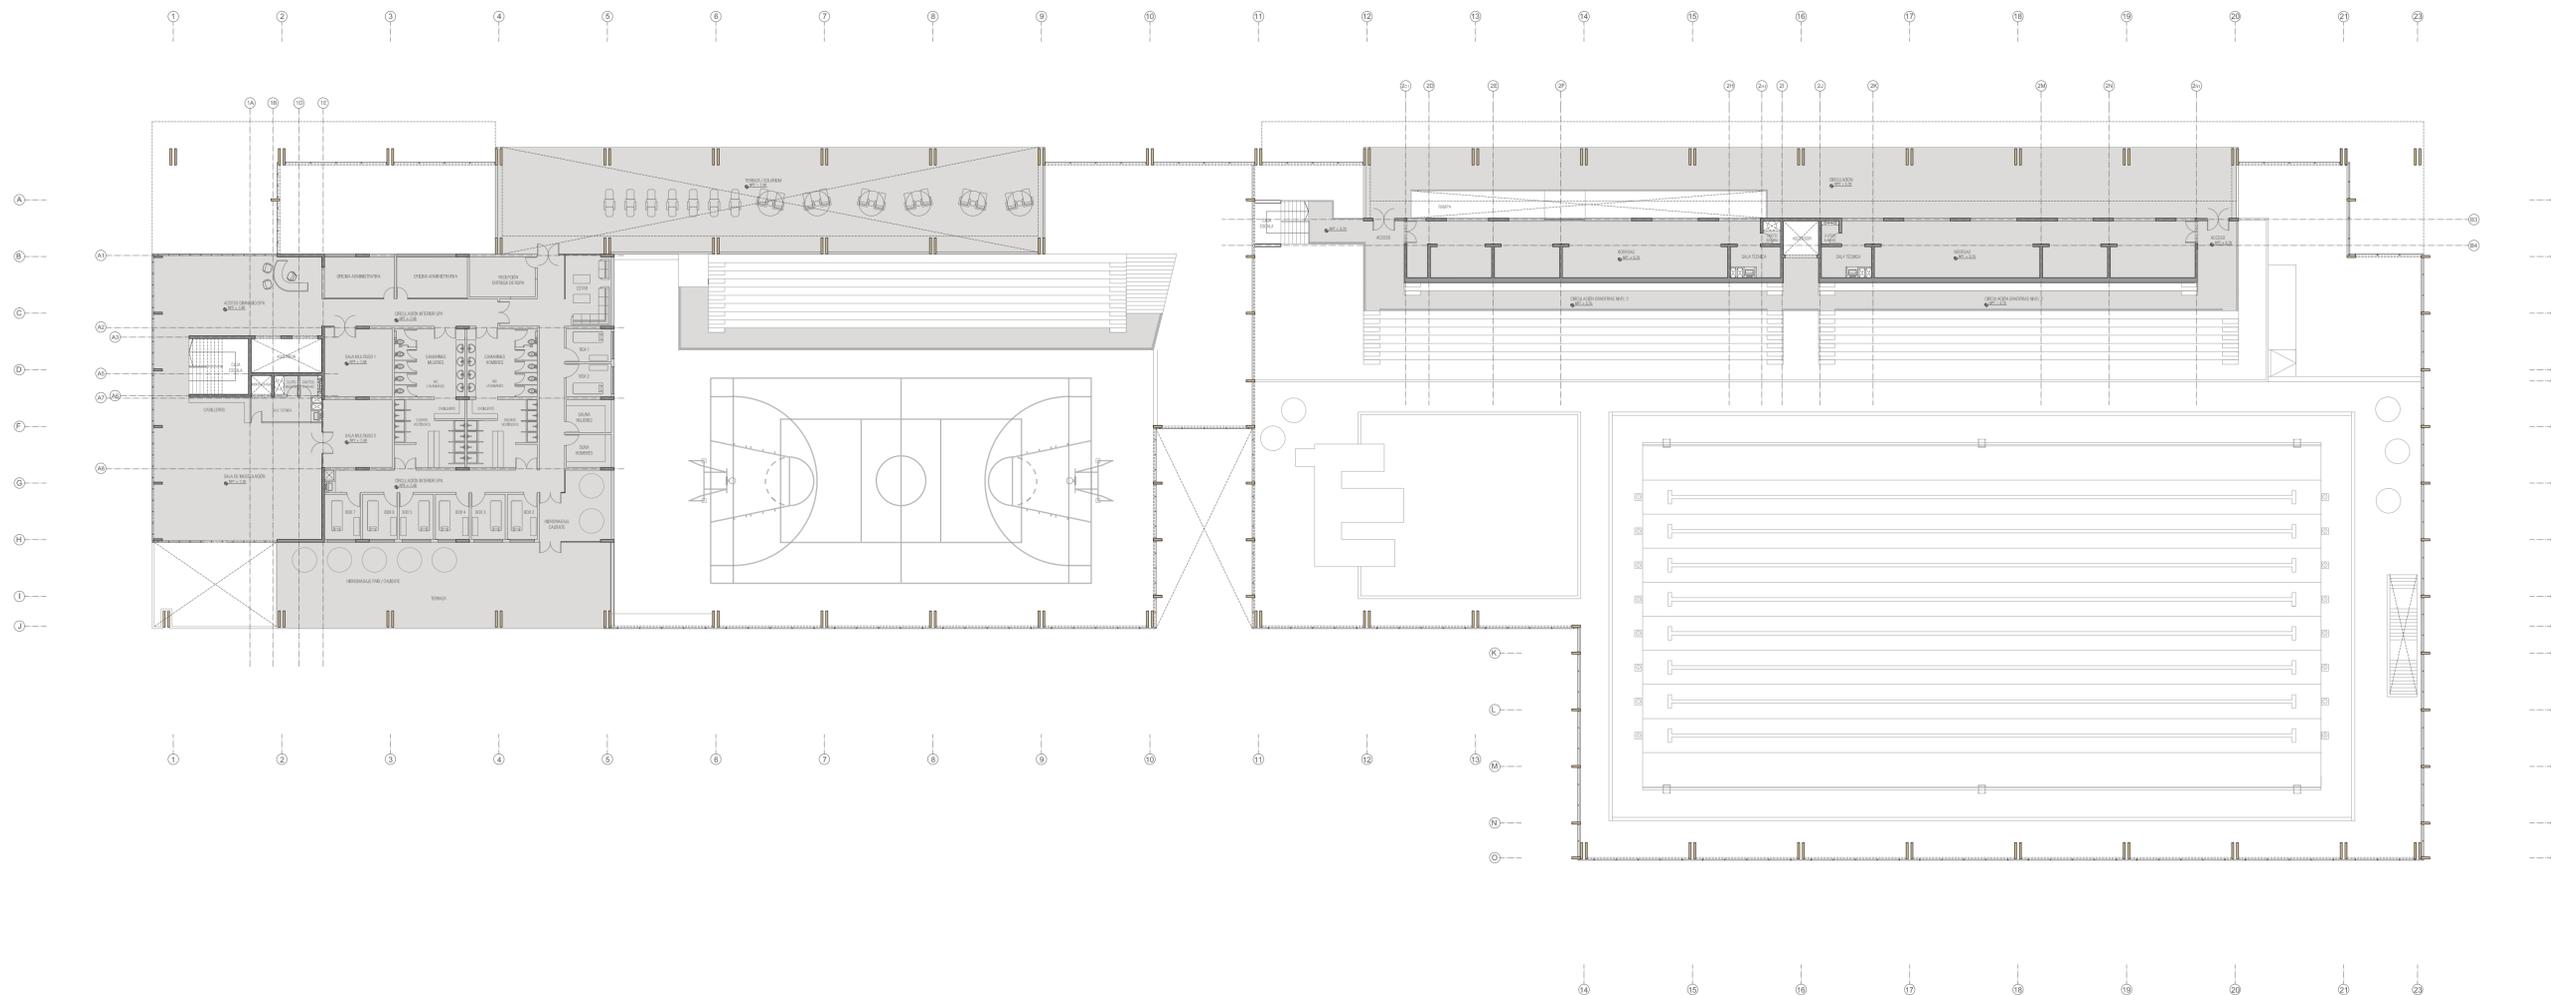


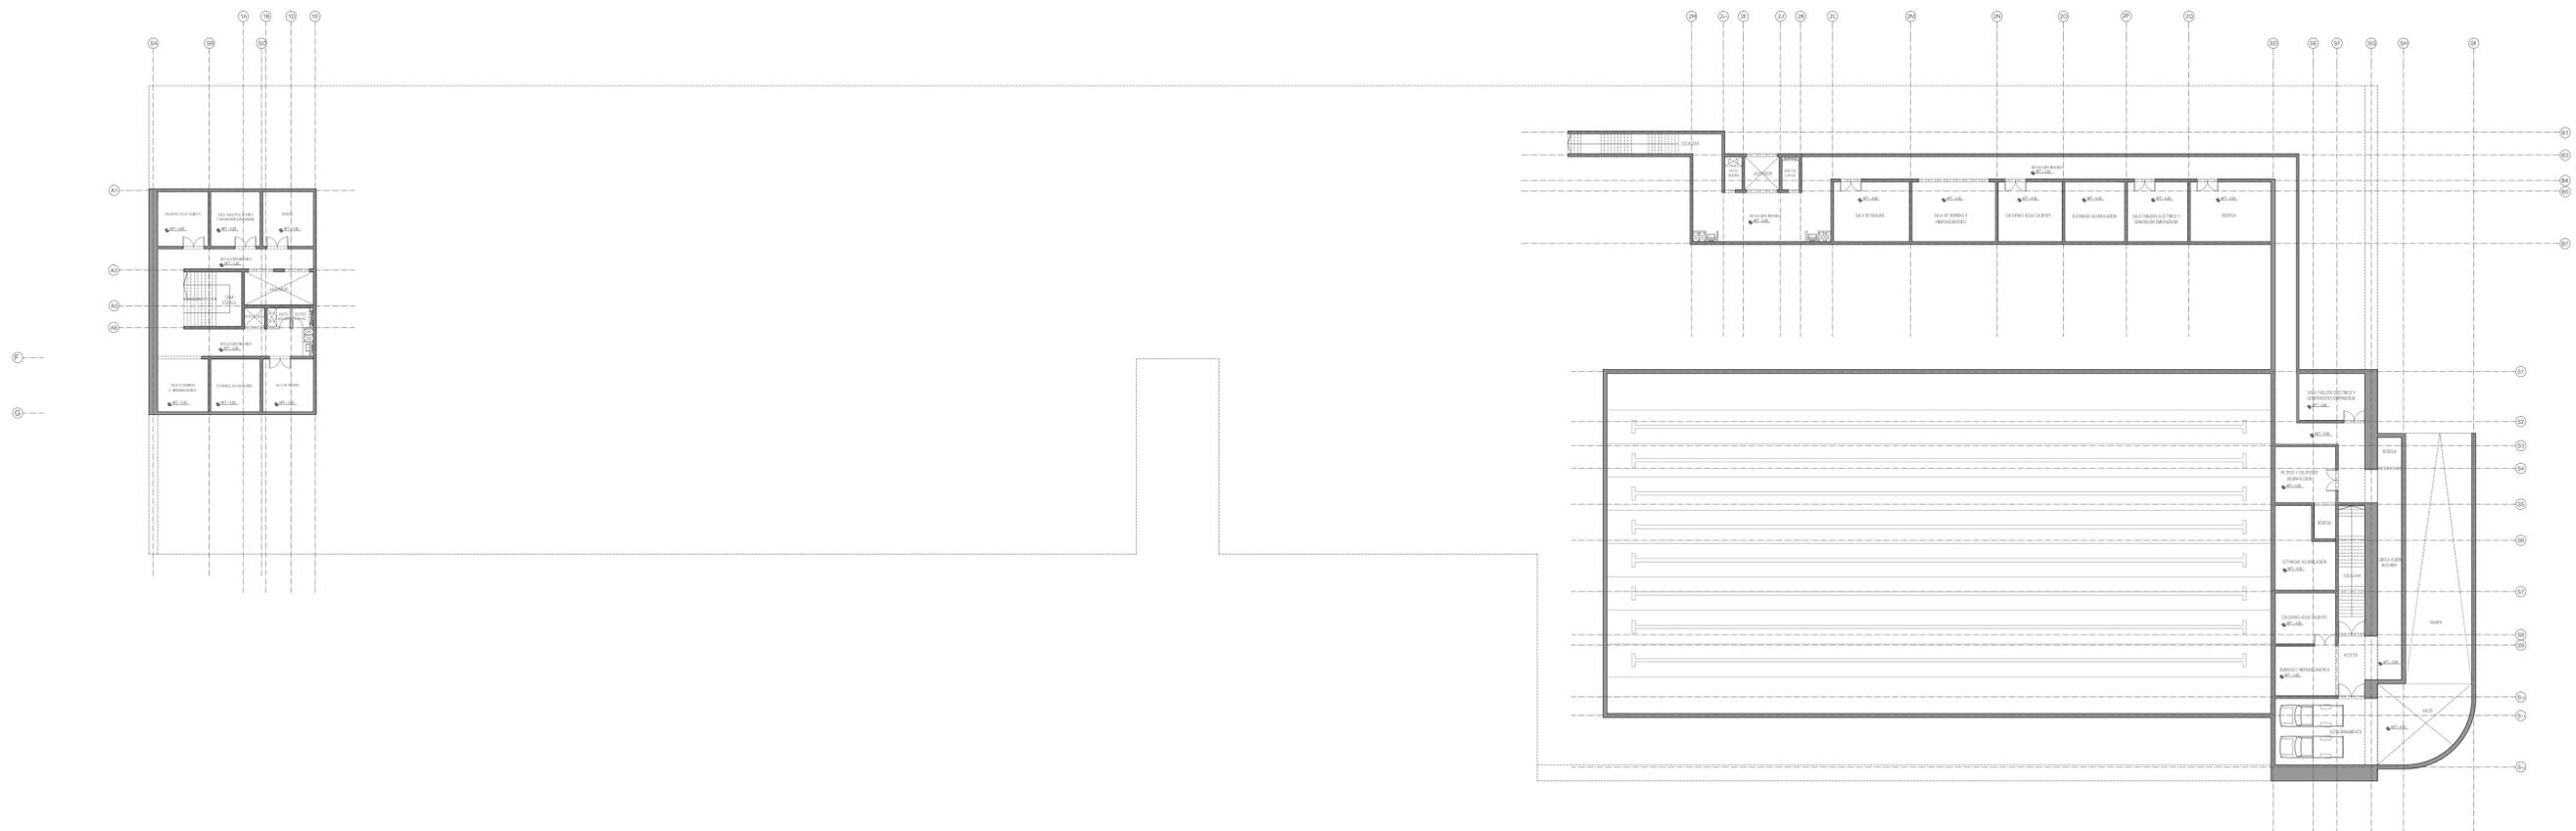

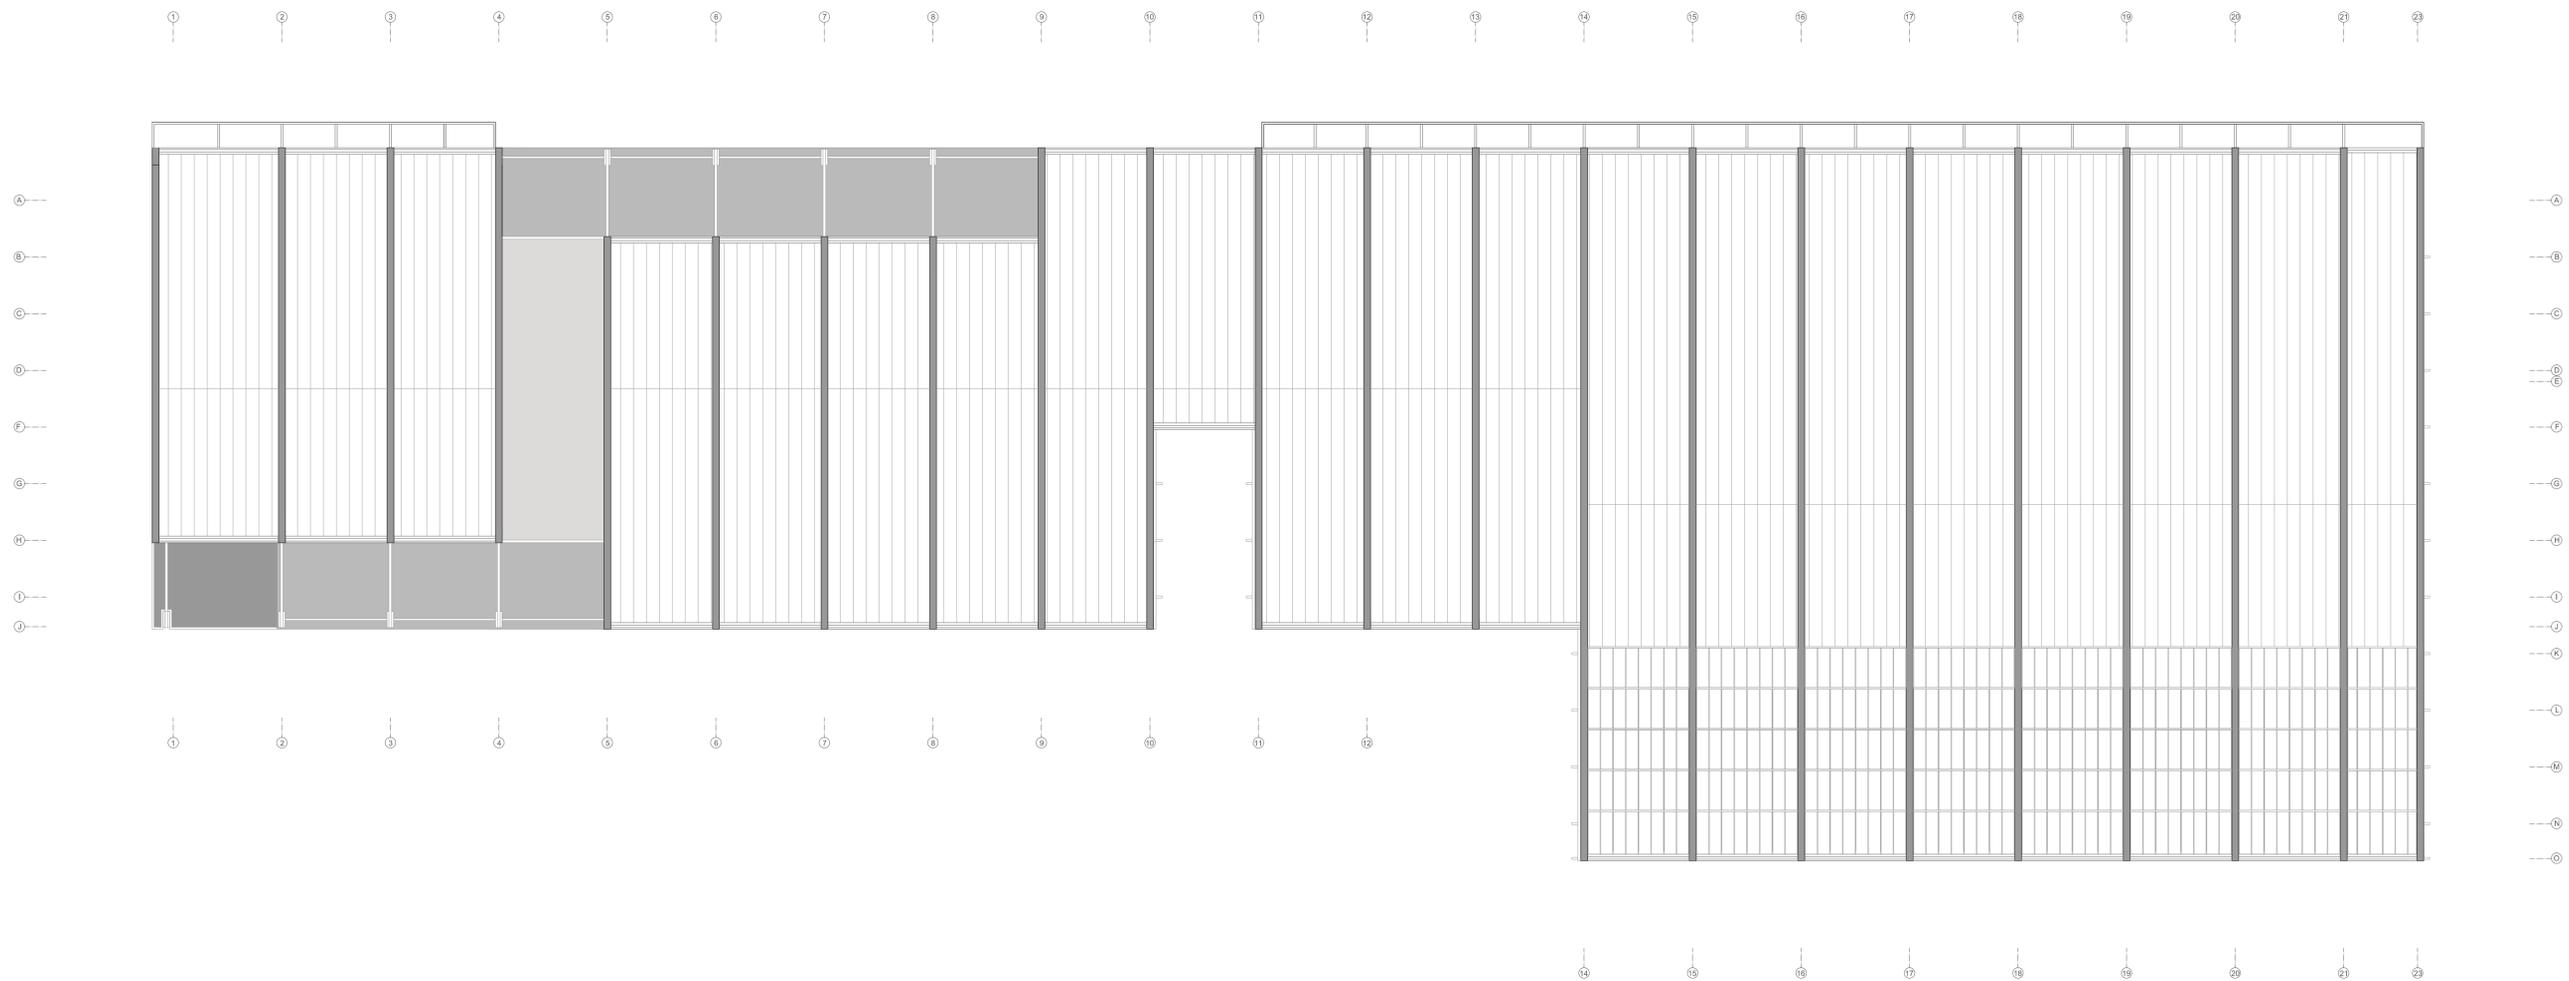


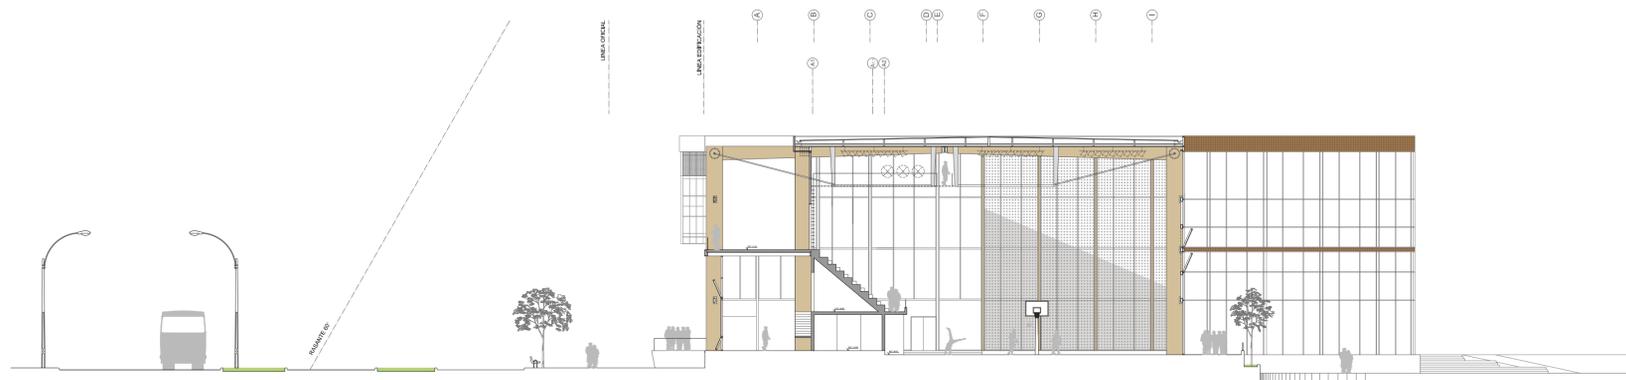


A - A'

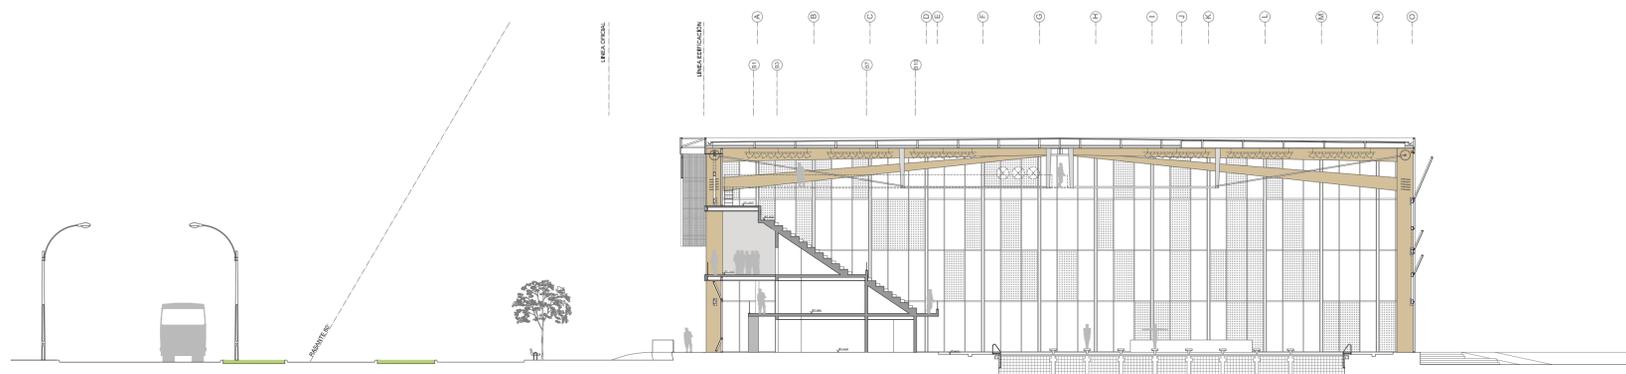

B - B'

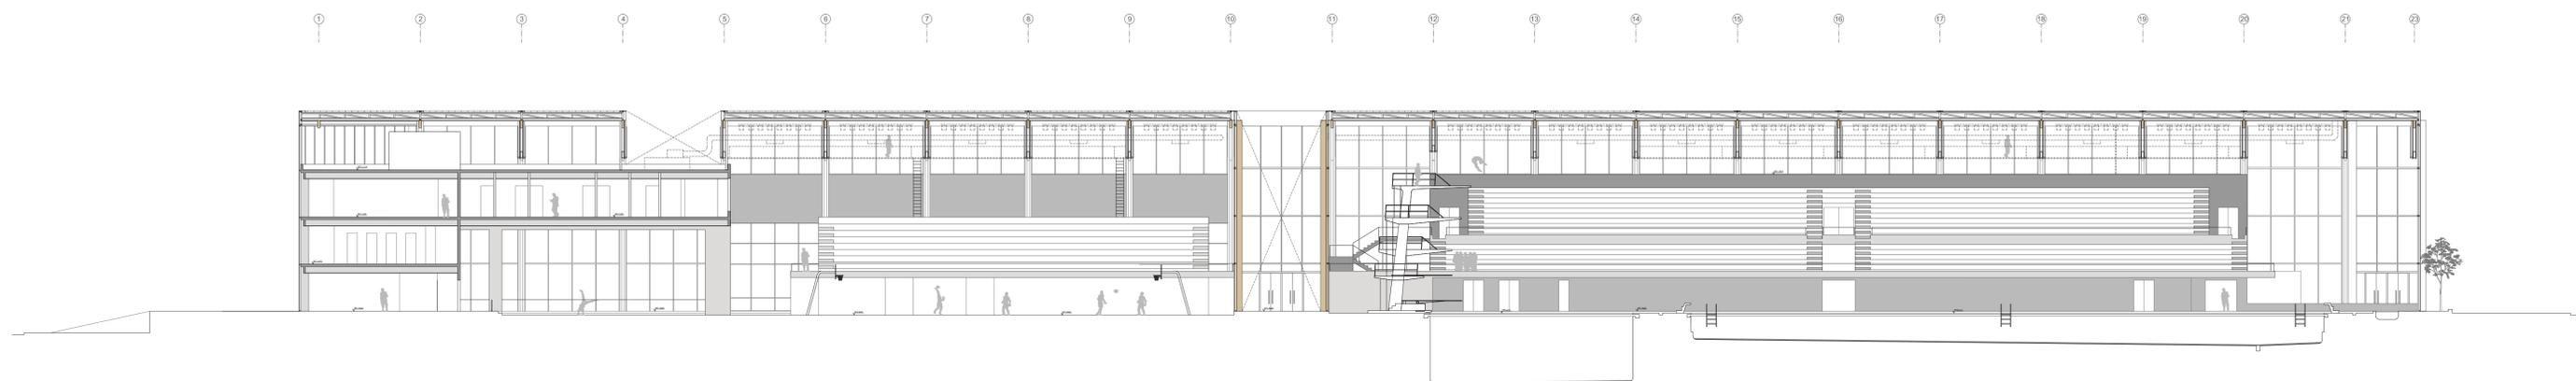

C - C'

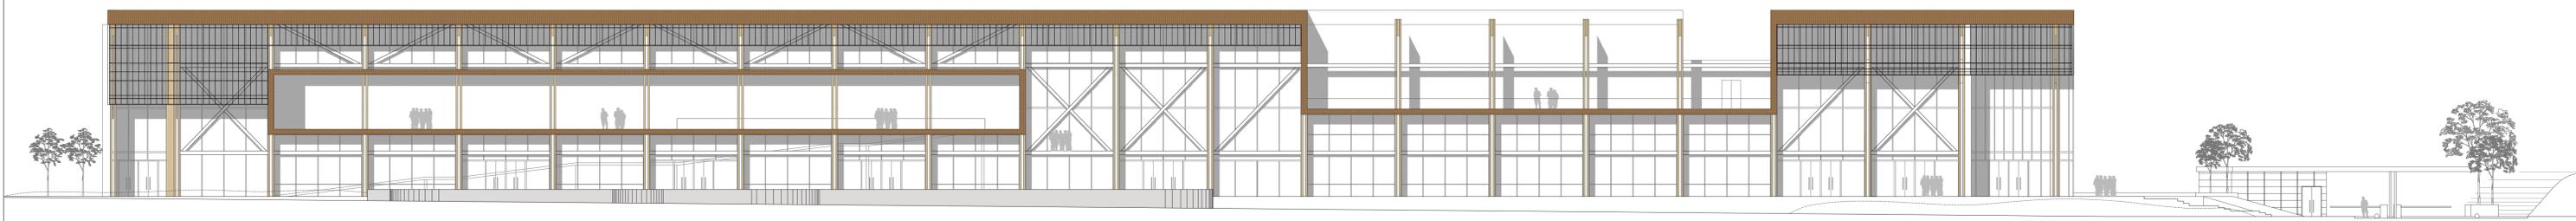

FACHADA PRINCIPAL HACIA AV. LAS CONDES

<p>URBANICA <small>ingeniería ciudad sostenible</small></p> <p>URBANICA CONSULTORES <small>Nueva Costanera 3919 of. 201 Vitacura-Santiago (562) - 25030186 www.urbanica.cl</small></p>	<p>PROYECTO</p> <p>SERVICIOS DE ASESORÍA URBANICA PARA GENERACIÓN DE ESCENARIOS DE DESARROLLO PARA LA OPTIMIZACIÓN DEL ESTADIO LAS CONDES. ENTREGA QUINTA ETAPA</p> <p>ANTEPROYECTO ESTADIO LAS CONDES - CORFO</p>	<p>DIRECCIÓN</p> <p>Avenida Las Condes #11755 Las Condes - Santiago Región Metropolitana</p>	<p>PROPIETARIO</p> <p>Junta de Bienestar Estadio Las Condes, CORFO</p>	<p>ARQUITECTO RESPONSABLE</p> <p><i>Pablo Allard Serrano</i></p> <p><i>Firma</i></p>	<p>EMPLAZAMIENTO</p> 	<p>DETALLES</p> <table border="1"> <tr> <td>ESCALA</td> <td>1:250</td> </tr> <tr> <td>FECHA</td> <td>MAYO 2013</td> </tr> <tr> <td>DIBUJO</td> <td></td> </tr> <tr> <td>REVISÓ</td> <td></td> </tr> </table>	ESCALA	1:250	FECHA	MAYO 2013	DIBUJO		REVISÓ		<p>CONTENIDO</p> <p>ELEVACIONES</p>	<p>LAMINA</p> <p>A.CD - 07</p>	<p>NORTE</p> 
ESCALA	1:250																
FECHA	MAYO 2013																
DIBUJO																	
REVISÓ																	