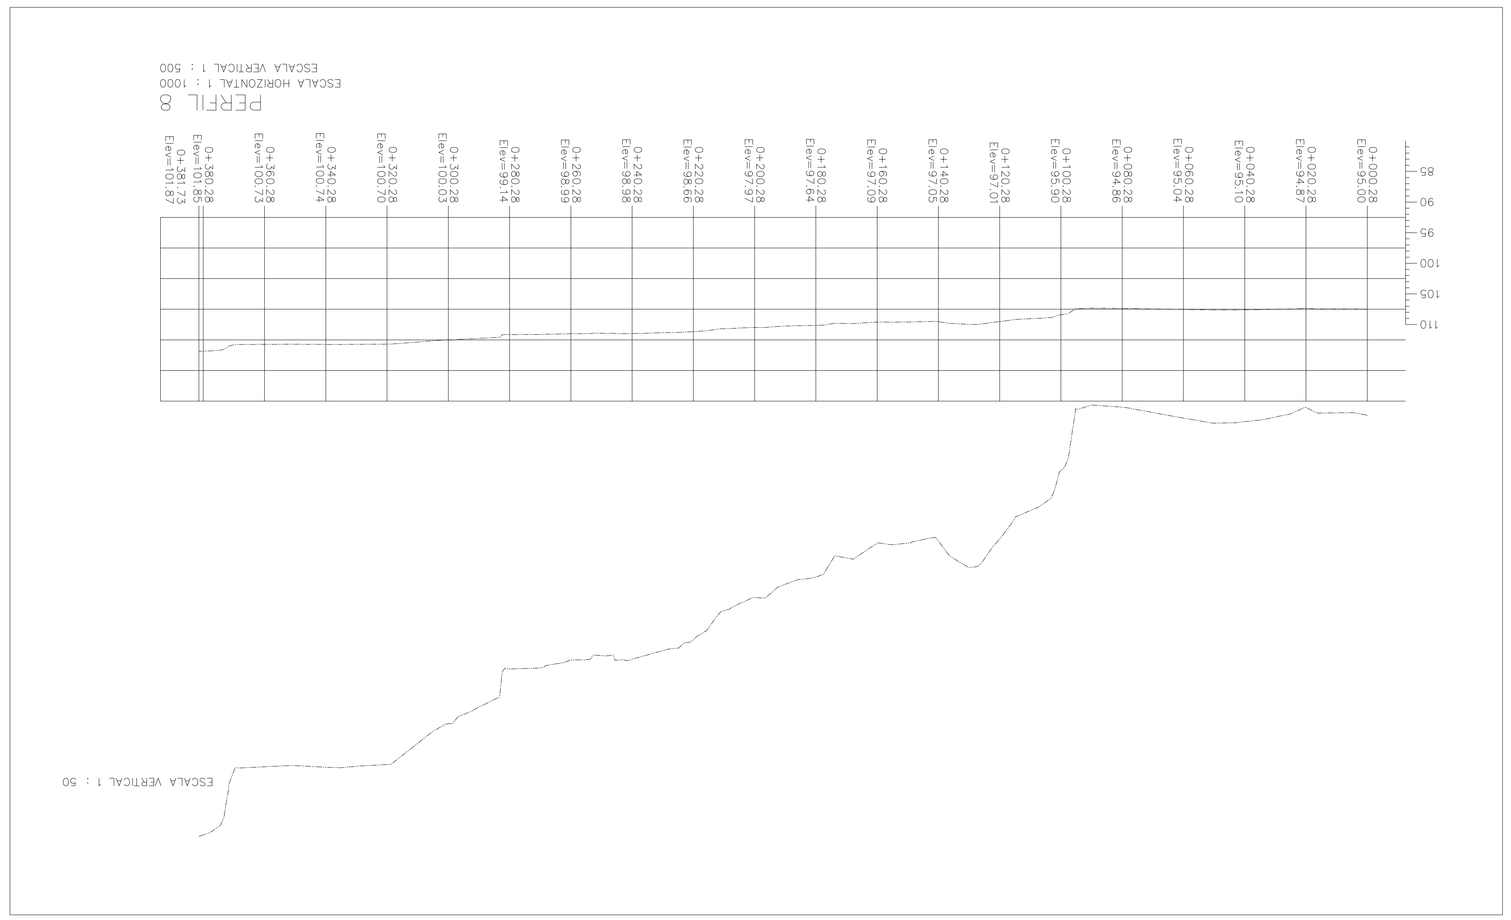

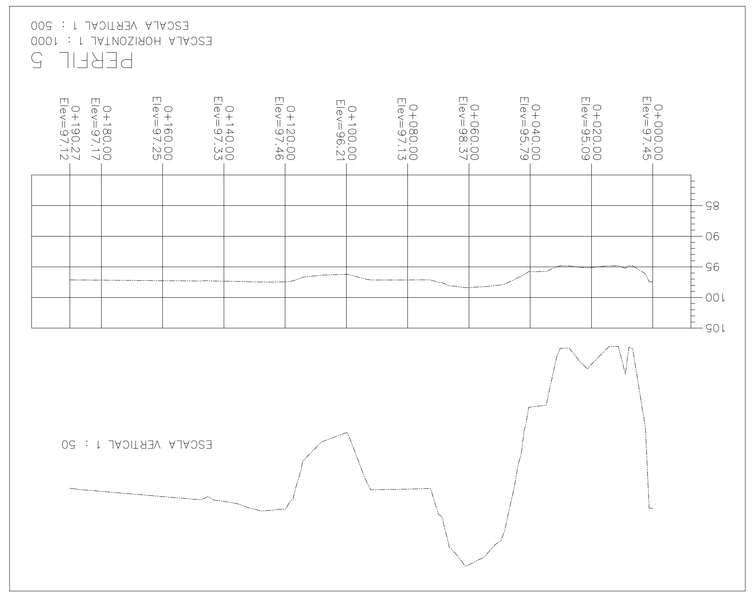

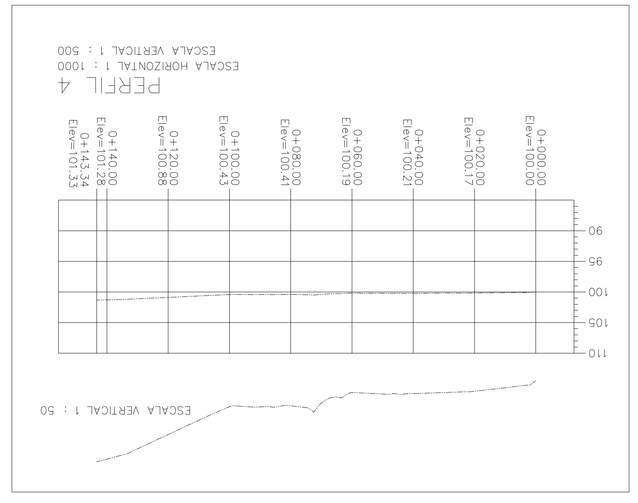

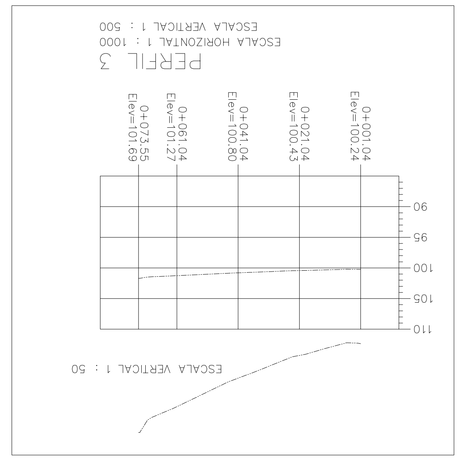

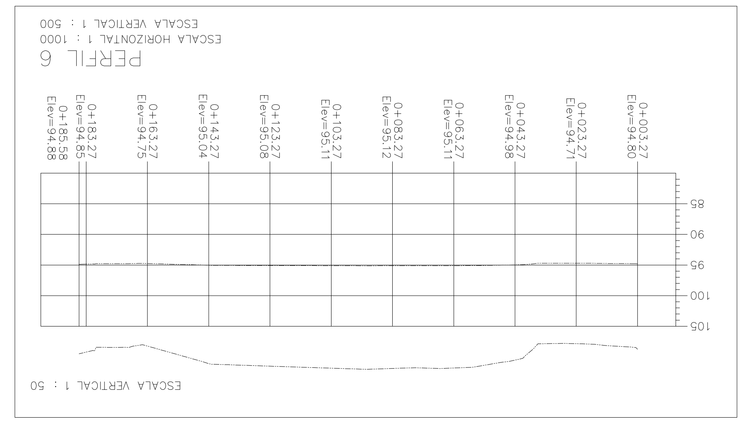

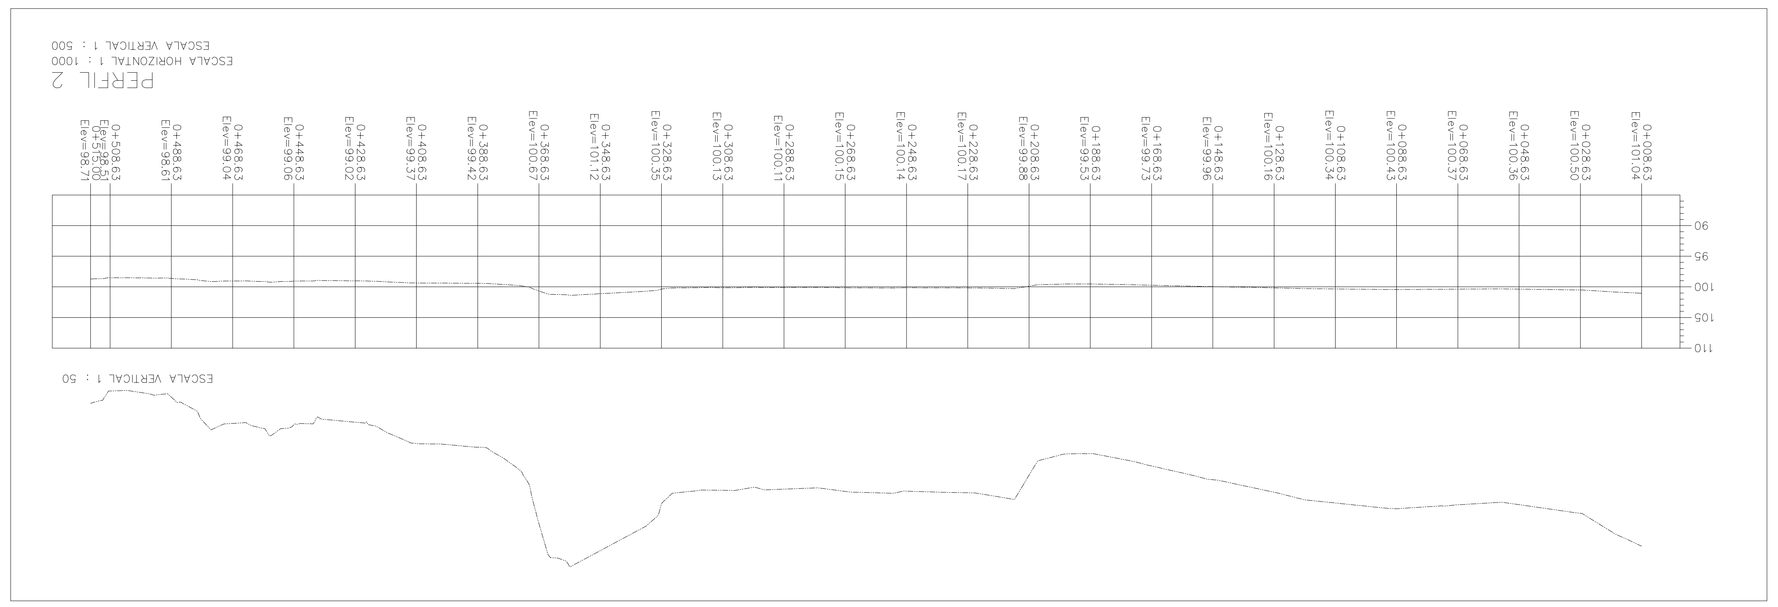

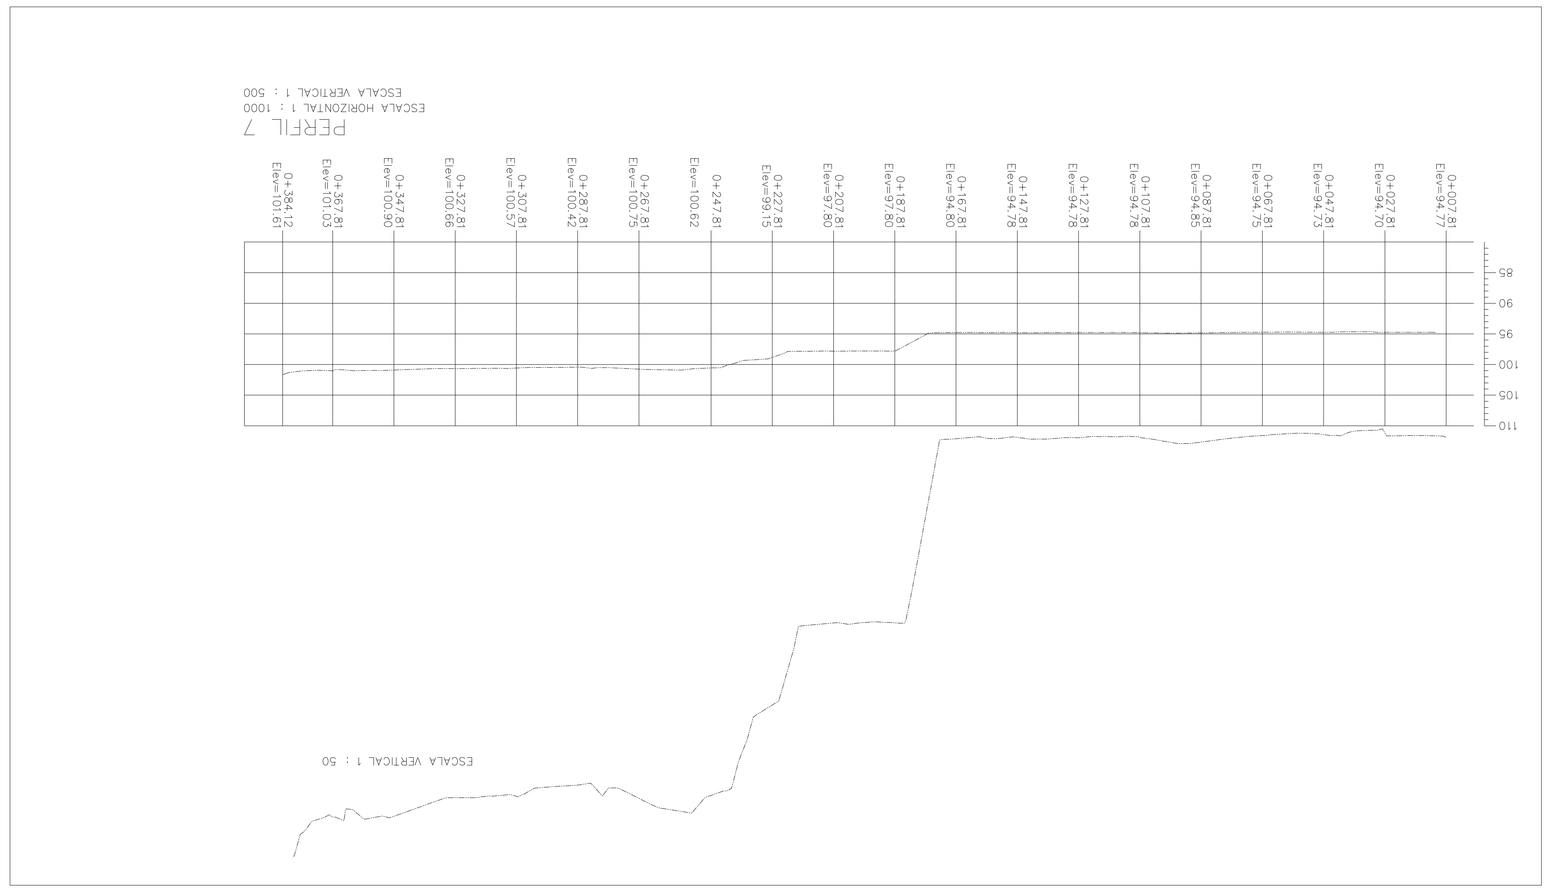

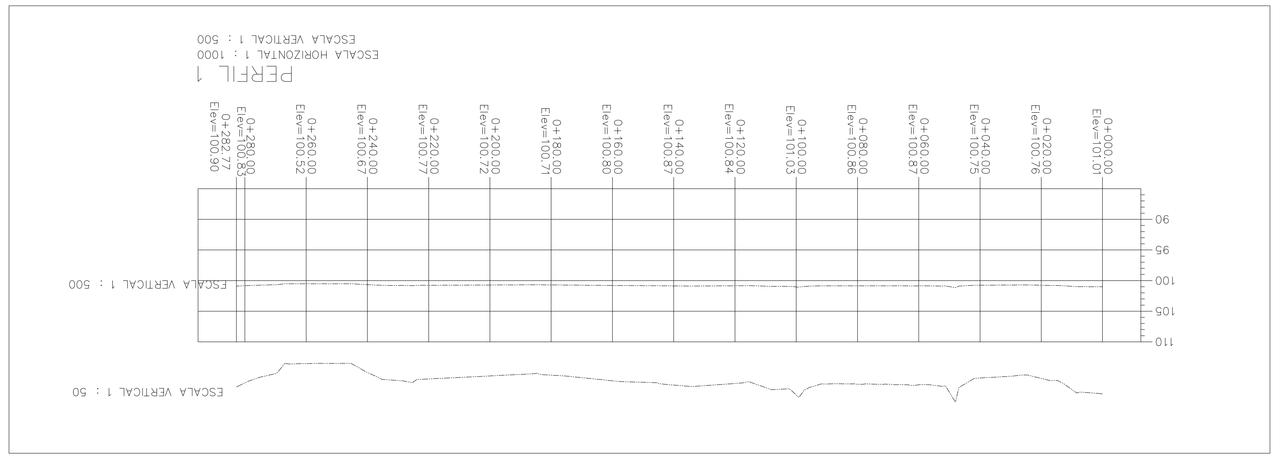

"ESTADIO LAS CONDES CORFO"

COMUNA DE LAS CONDES

PLANO DE UBICACIÓN:

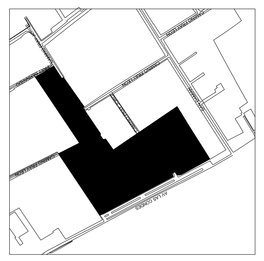

0 50 100 200 m

SIMBOLOGÍA:

MODIFICACIONES

Nº	FECHA	DESCRIPCIÓN	DIBUJO

ARQUITECTO PARICONAME:

LEONARDO VALENZUELA VALENZUELA
ARQUITECTO
RUT: 13.242.818-6

PROPIETARIO:

CORPORACIÓN DE FOMENTO DE LA PRODUCCIÓN
RUT: 60.706.000-2

REPRESENTANTE LEGAL PROPIETARIO:

LEONARDO VALENZUELA VALENZUELA
ARQUITECTO
RUT: 13.242.818-6

PROYECTO:

ESTADIO LAS CONDES CORFO

DIRECTOR:			COMUNA:
AV. LAS CONDES Nº 11755 - 11825			LAS CONDES
ROL: 2420-25 / 2420-26			
ENCARGADO:			ESCALA:
TOPOGRAFÍA			1:500
DIBUJO:	FECHA:		FORMATO:
IVAN GANA	ENERO 2017		841 x 1350
CONTENIDO:			Nº DE LÁMINA:
PERFILES TOPOGRÁFICOS			LT_02

MODIFICACIÓN:
LAS MEDIDAS INDICADAS EN PLANOS SON REFERENCIALES, DEBE SER CLARAMENTE CONSIDERADO, VARIACIÓN O DIFERENCIA DE INTERPRETACIÓN SER VERIFICADAS EN TERRENO.
DE LOS PLANOS DEBE CONTAR CON VºBº DE ARQUITECTO PROYECTISTA E IPO.