
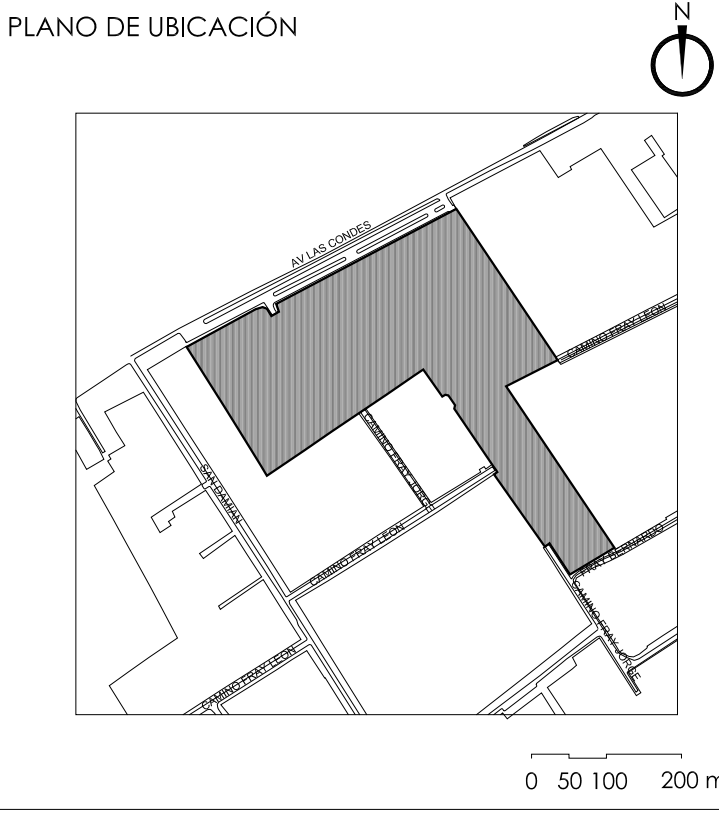
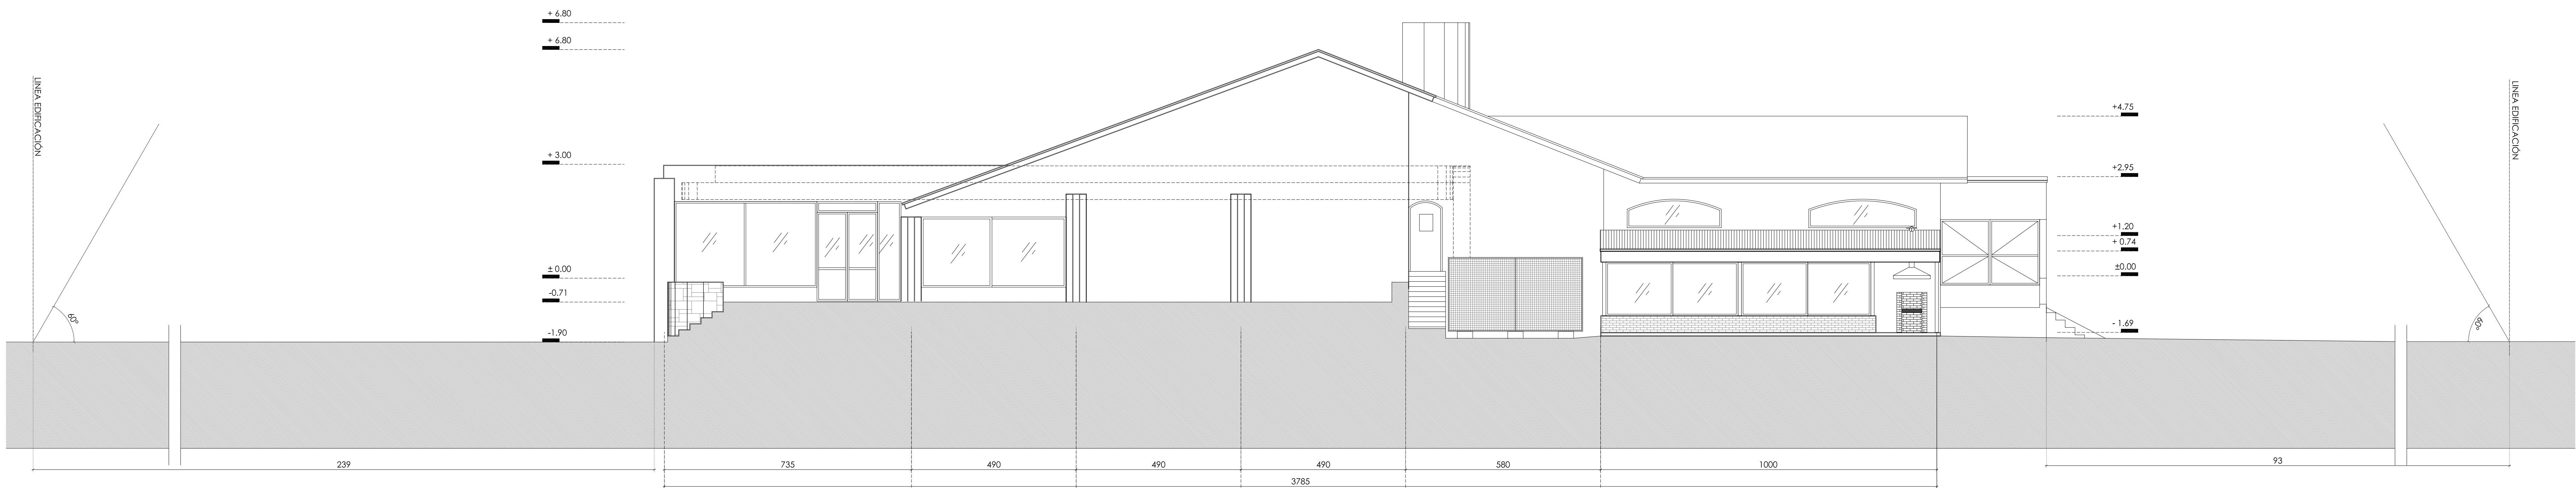


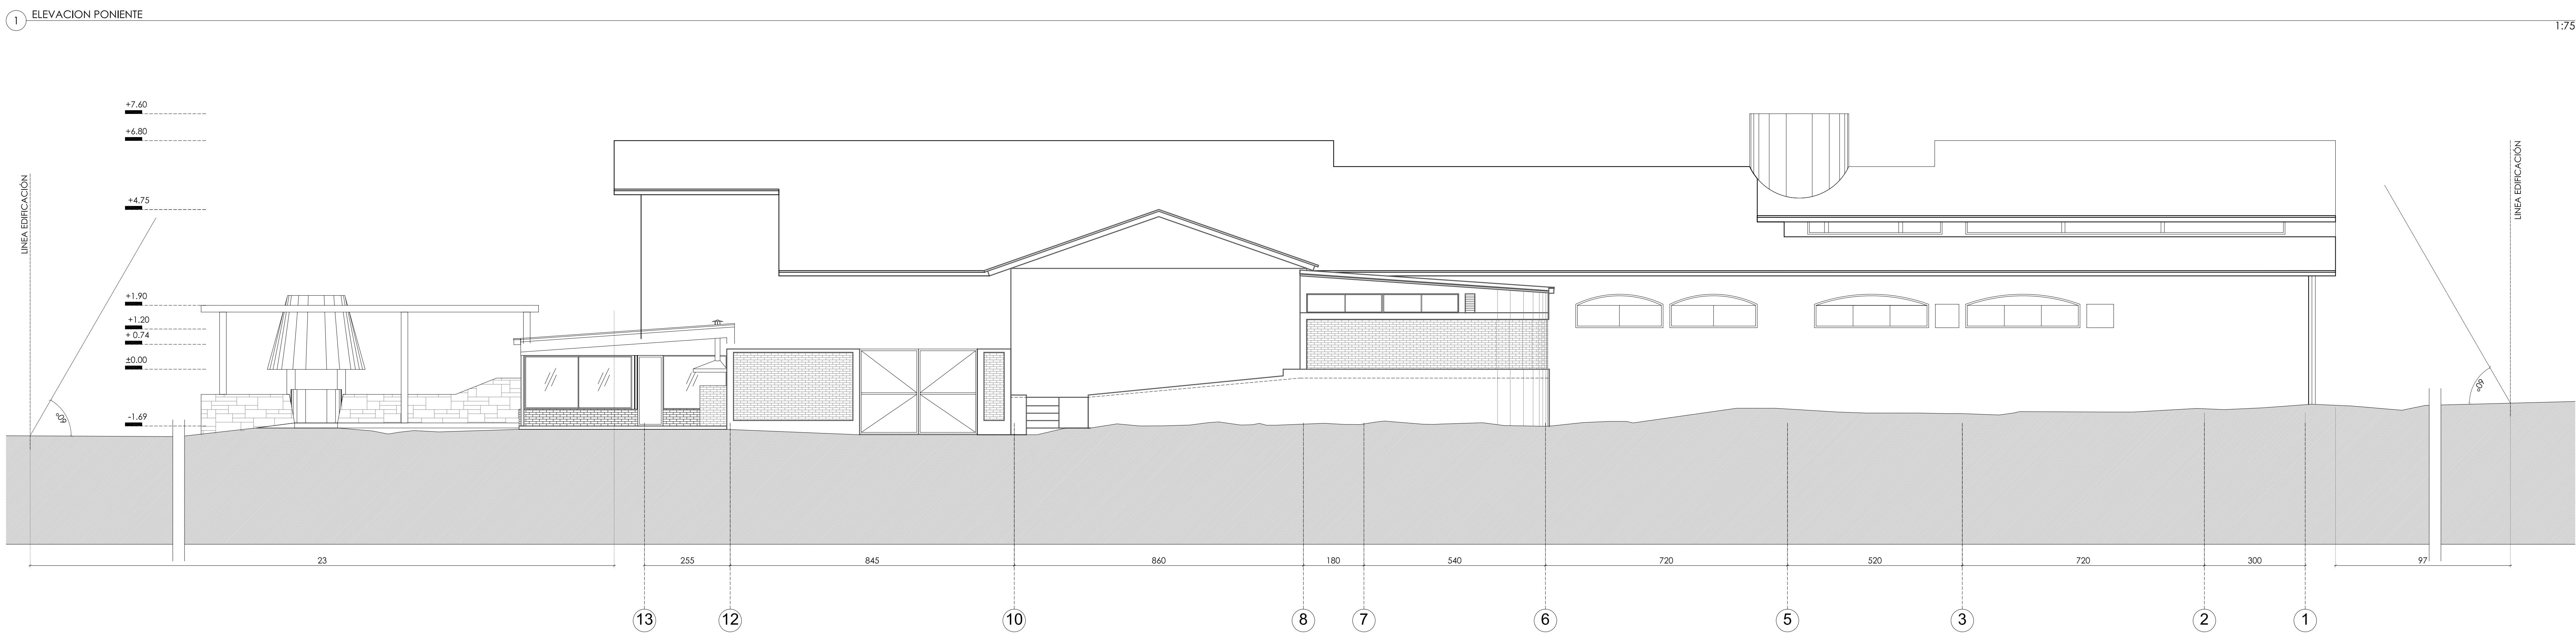

SIMBOLOGÍA

NOTAS:
LAS MEDIDAS INDICADAS EN PLANOS SON REFERENCIALES. ÉSTAS DEBEN SER VERIFICADAS EN TERRENO.
CUALQUIER CAMBIO, VARIACIÓN O DIFERENCIA DE INTERPRETACIÓN DE LOS PLANOS DEBE CONTAR CON VISO DE ARQUITECTO PROYECTISTA E ITC.

PROYECTO

**CASONA ESTADIO
LAS CONDES
CORFO**

DIRECCIÓN

AVENIDA LAS CONDES N° 11755

ROL AVALUO

2420-26

COMUNA	REGION
LAS CONDES	METROPOLITANA

PROPIETARIO

**CORPORACION DE FOMENTO DE
LA PRODUCCION - CORFO**

PROPIETARIO Y REPRESENTANTE LEGAL

RAUL APARICIO ARIAS
14.131.339-8
P.P. RES EXENTA N° 768/fecha 01.08.2013

ARQUITECTO PROYECTISTA

PAOLA BUENO INOSTROZA
13.503.377-4
COORDINADOR DE INFRAESTRUCTURA CORFO

CONTENIDO

PLANOS GENERALES

**ELEVACIÓN ORIENTE
ELEVACIÓN PONIENTE
ELEVACIÓN SUR**

FECHA

30-07-2014

DIBUJADO POR	ESCALA
NAC	1:75

LAMINA N°
ARQ - 06

