



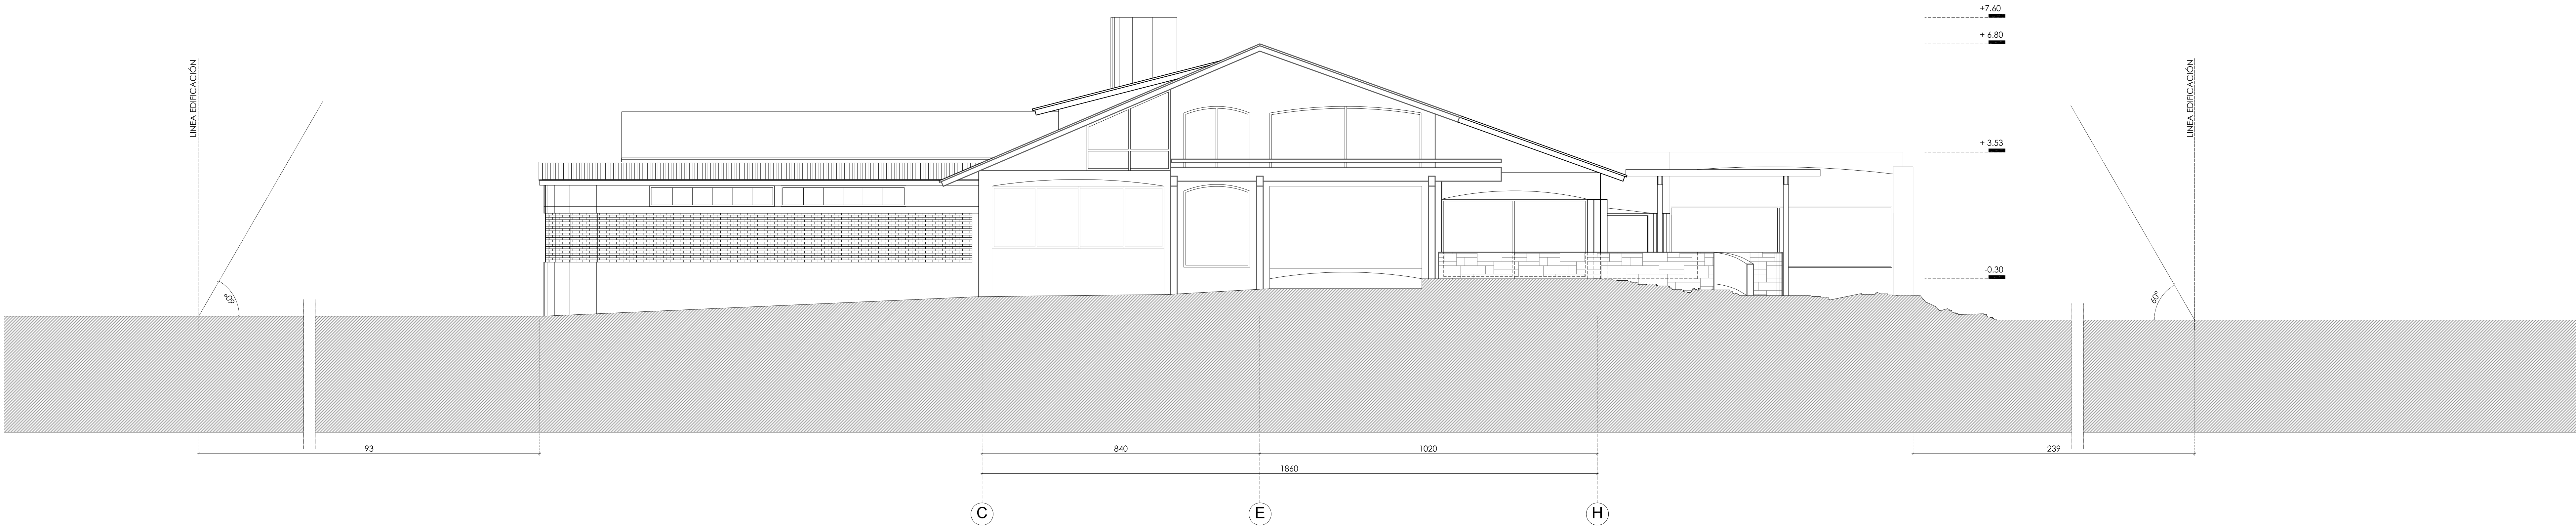


1 ELEVACION PONIENTE


NOTAS:
LAS MEDIDAS INDICADAS EN PLANOS SON REFERENCIALES. ESTAS DEBEN SER VERIFICADAS EN TERRENO.
CUALQUIER CAMBIO, VARIACION O DIFERENCIA DE INTERPRETACION DE LOS PLANOS DEBE CONTAR CON VISO DE ARQUITECTO PROYECTISTA E ITC.

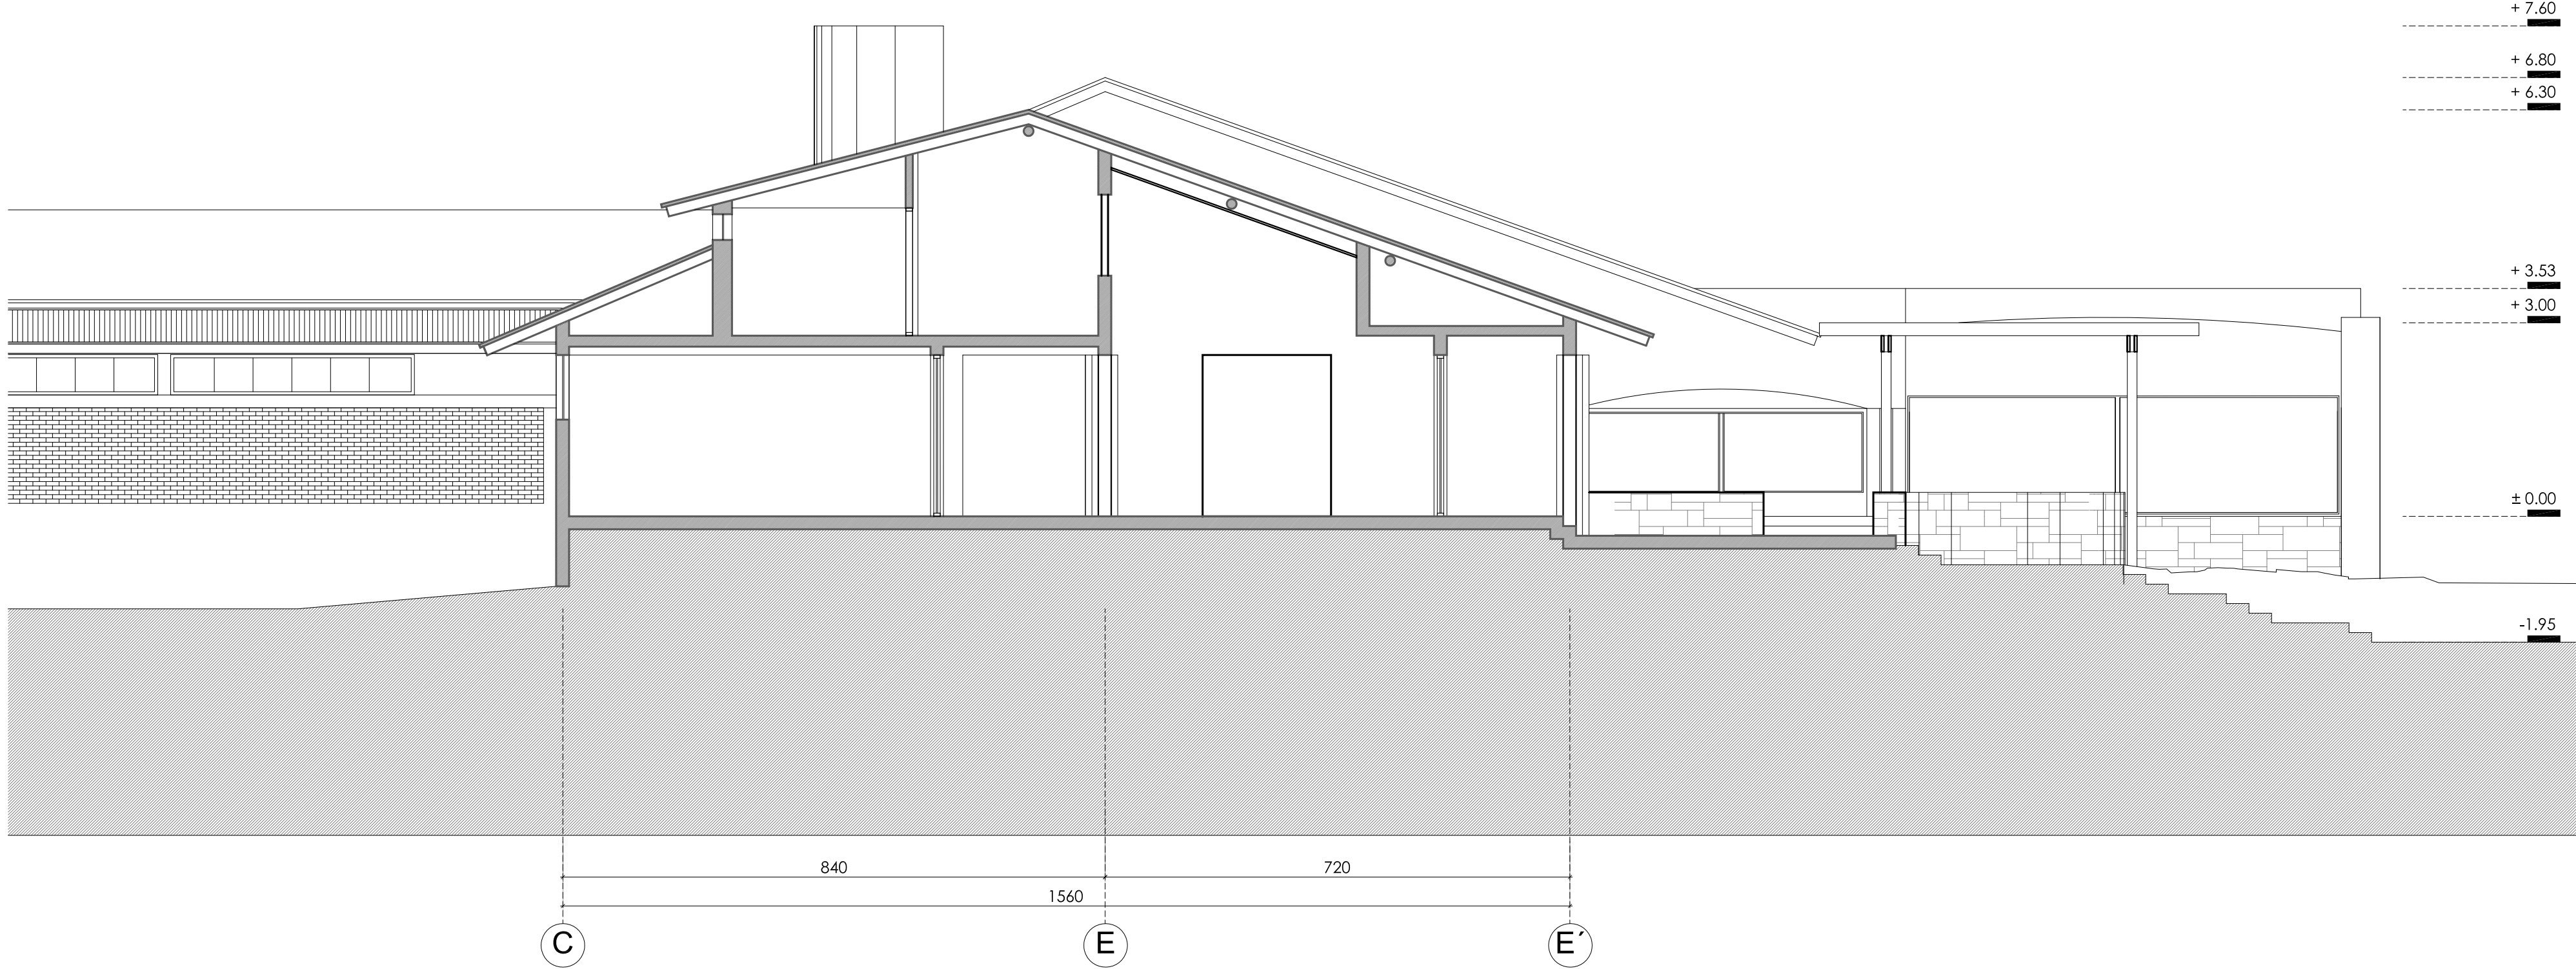


1 CORTE A - A

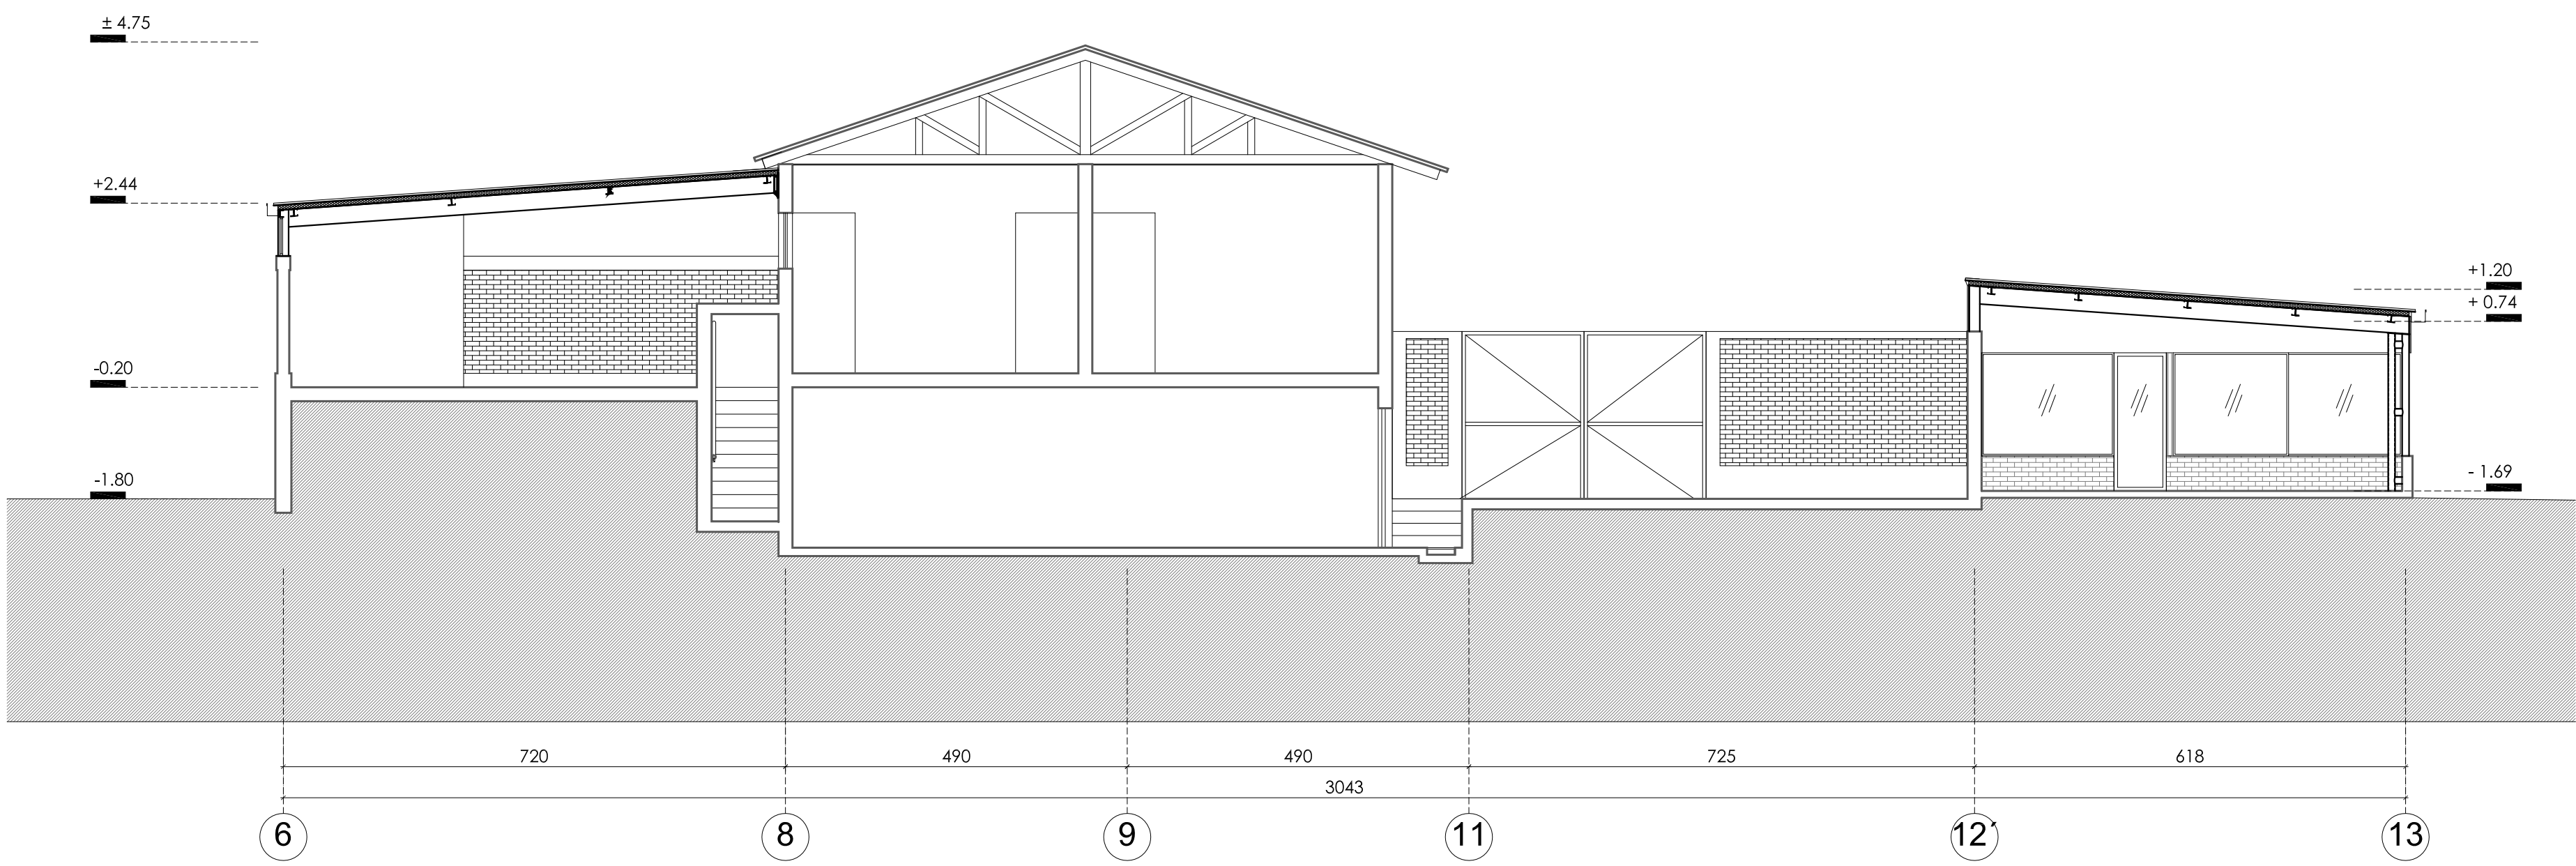

2 CORTE B - B

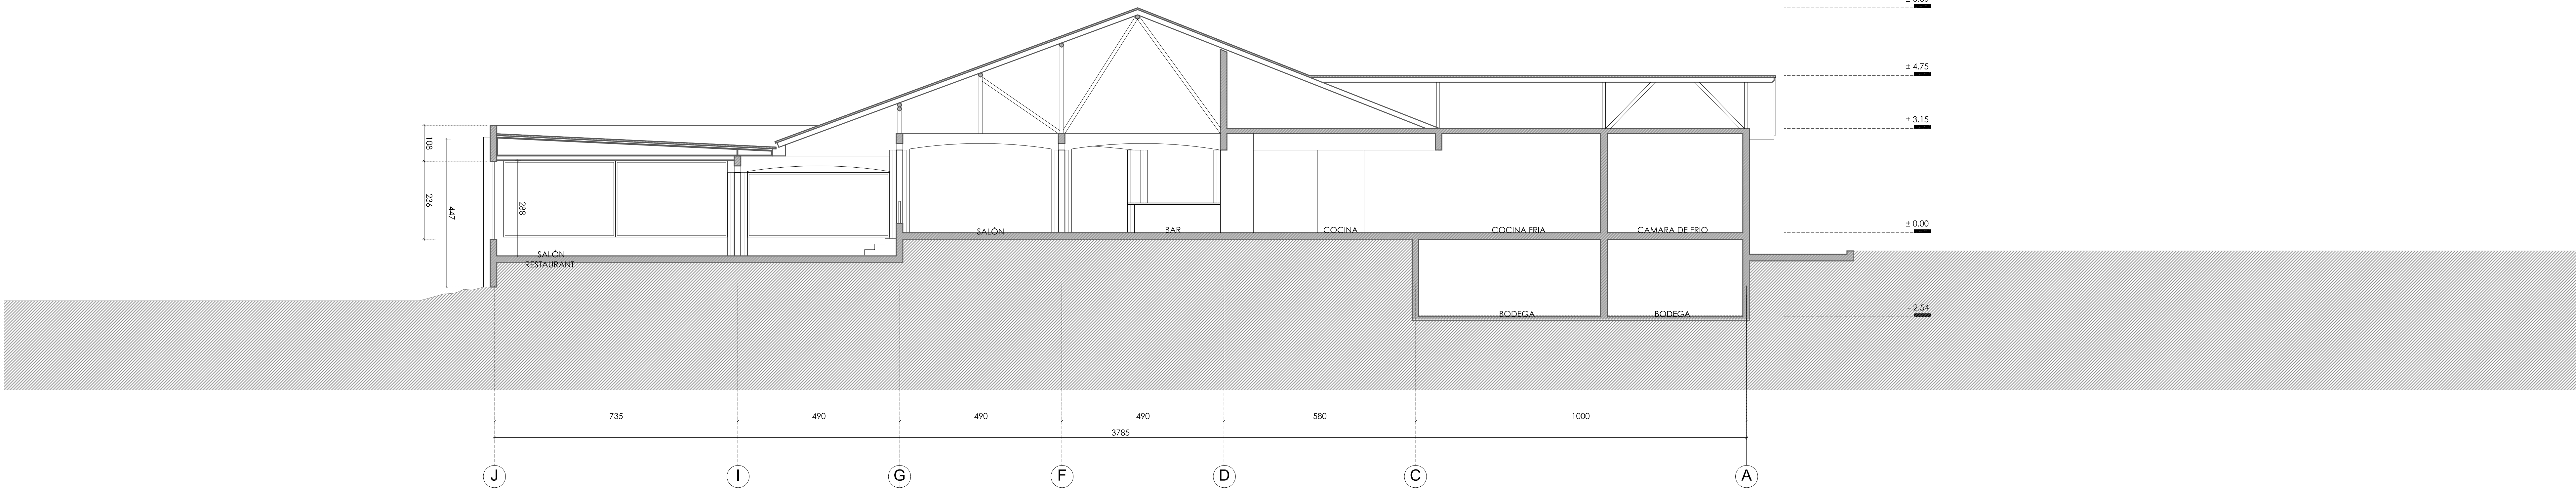

3 CORTE C - C

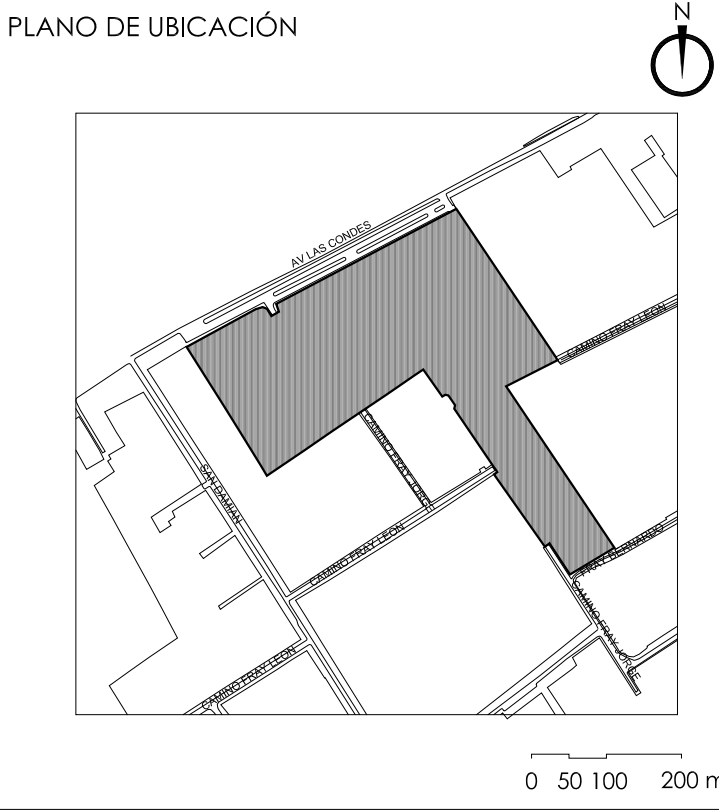

SIMBOLOGÍA

**CASONA ESTADIO
LAS CONDES
CORFO**

DIRECCIÓN
AVENIDA LAS CONDES N° 11755

ROL AVALUO
2420-26

COMUNA	REGION
LAS CONDES	METROPOLITANA

PROPIETARIO
**CORPORACION DE FOMENTO DE
LA PRODUCCION - CORFO**

PROPIETARIO Y REPRESENTANTE LEGAL

RAUL APARICIO ARIAS
14.131.339-8
P.P. RES EXENTA N° 768/fecha 01.08.2013

ARQUITECTO PROYECTISTA

PAOLA BUENO INOSTROZA
13.503.377-4
COORDINADOR DE INFRAESTRUCTURA CORFO

CONTENIDO
PLANOS GENERALES

**ELEVACIÓN NORTE
CORTE A-A
CORTE B-B
CORTE C-C**

FECHA
30-07-2014

DIBUJADO POR	ESCALA
NAC	1:75

LAMINA N°
ARQ - 07

