



MODIFICACIÓN DE DESLINDES ESTADIO LAS CONDES - CORFO

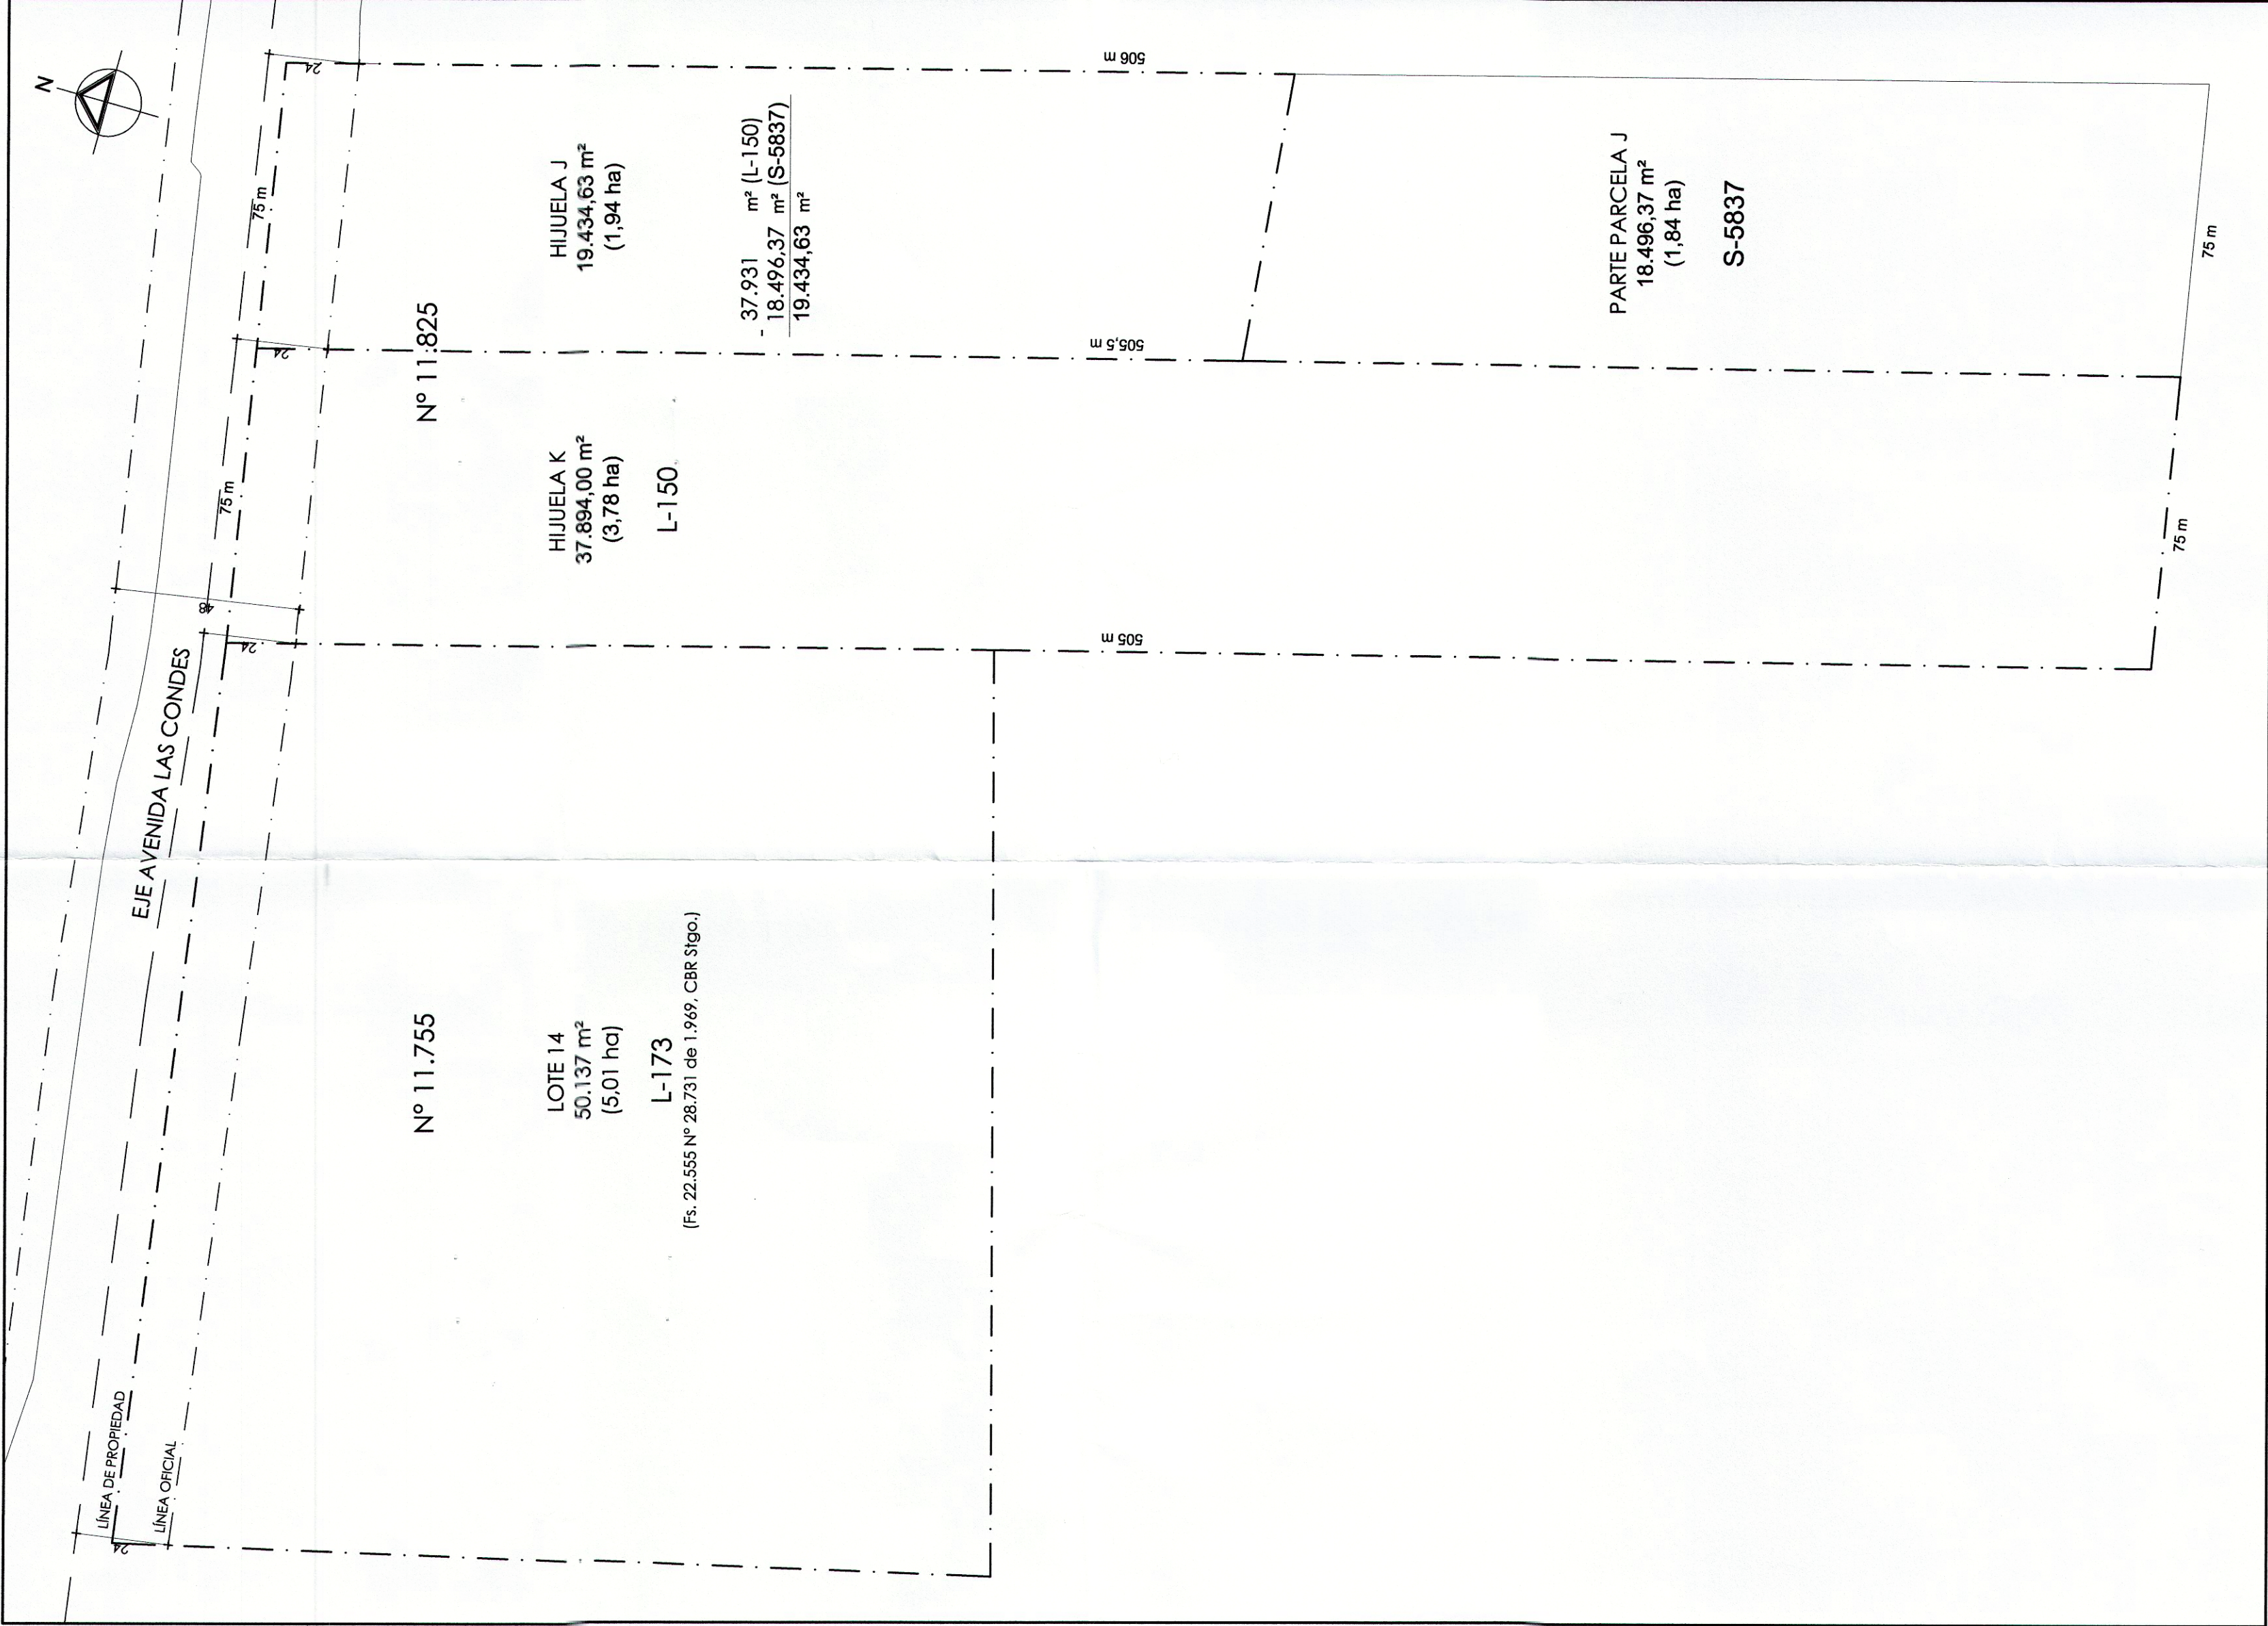


PLANTA SITUACIÓN ANTERIOR (loteo + títulos de dominio)
esc 1:1500


PROCEDENCIA:
L 173: Aprobado por decreto alcaldico N° 78, sección 2° de 31 de Marzo de 1949.
L 150

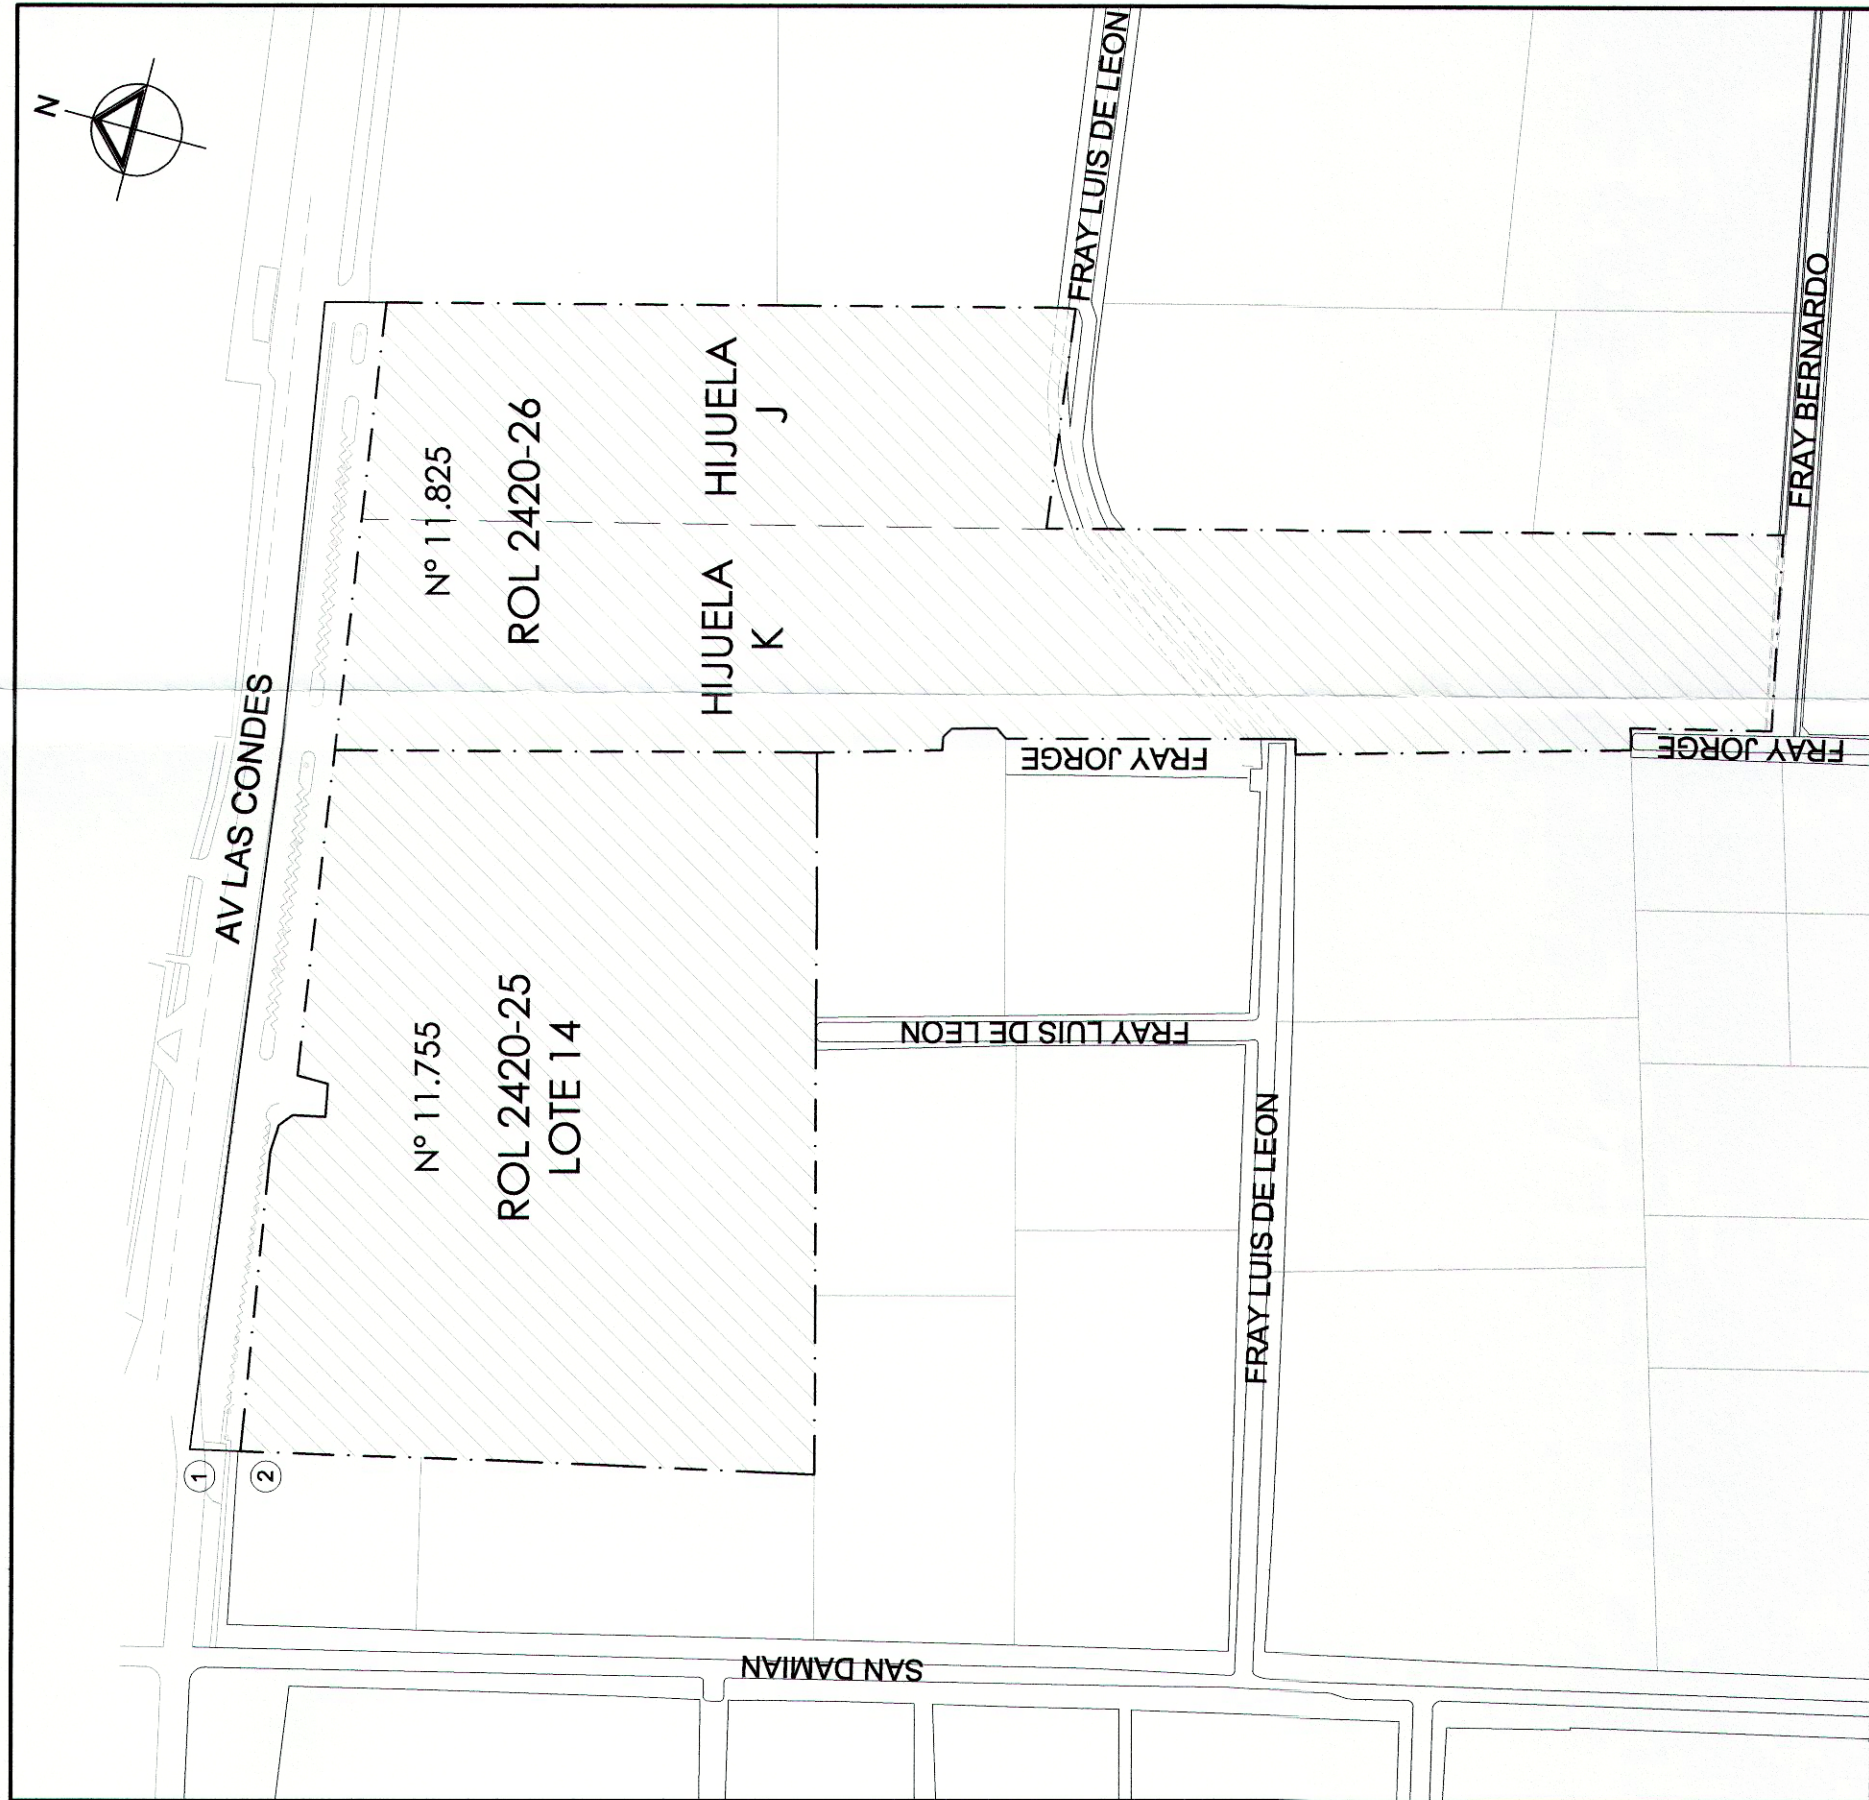





PLANTA UBICACIÓN
sin escala

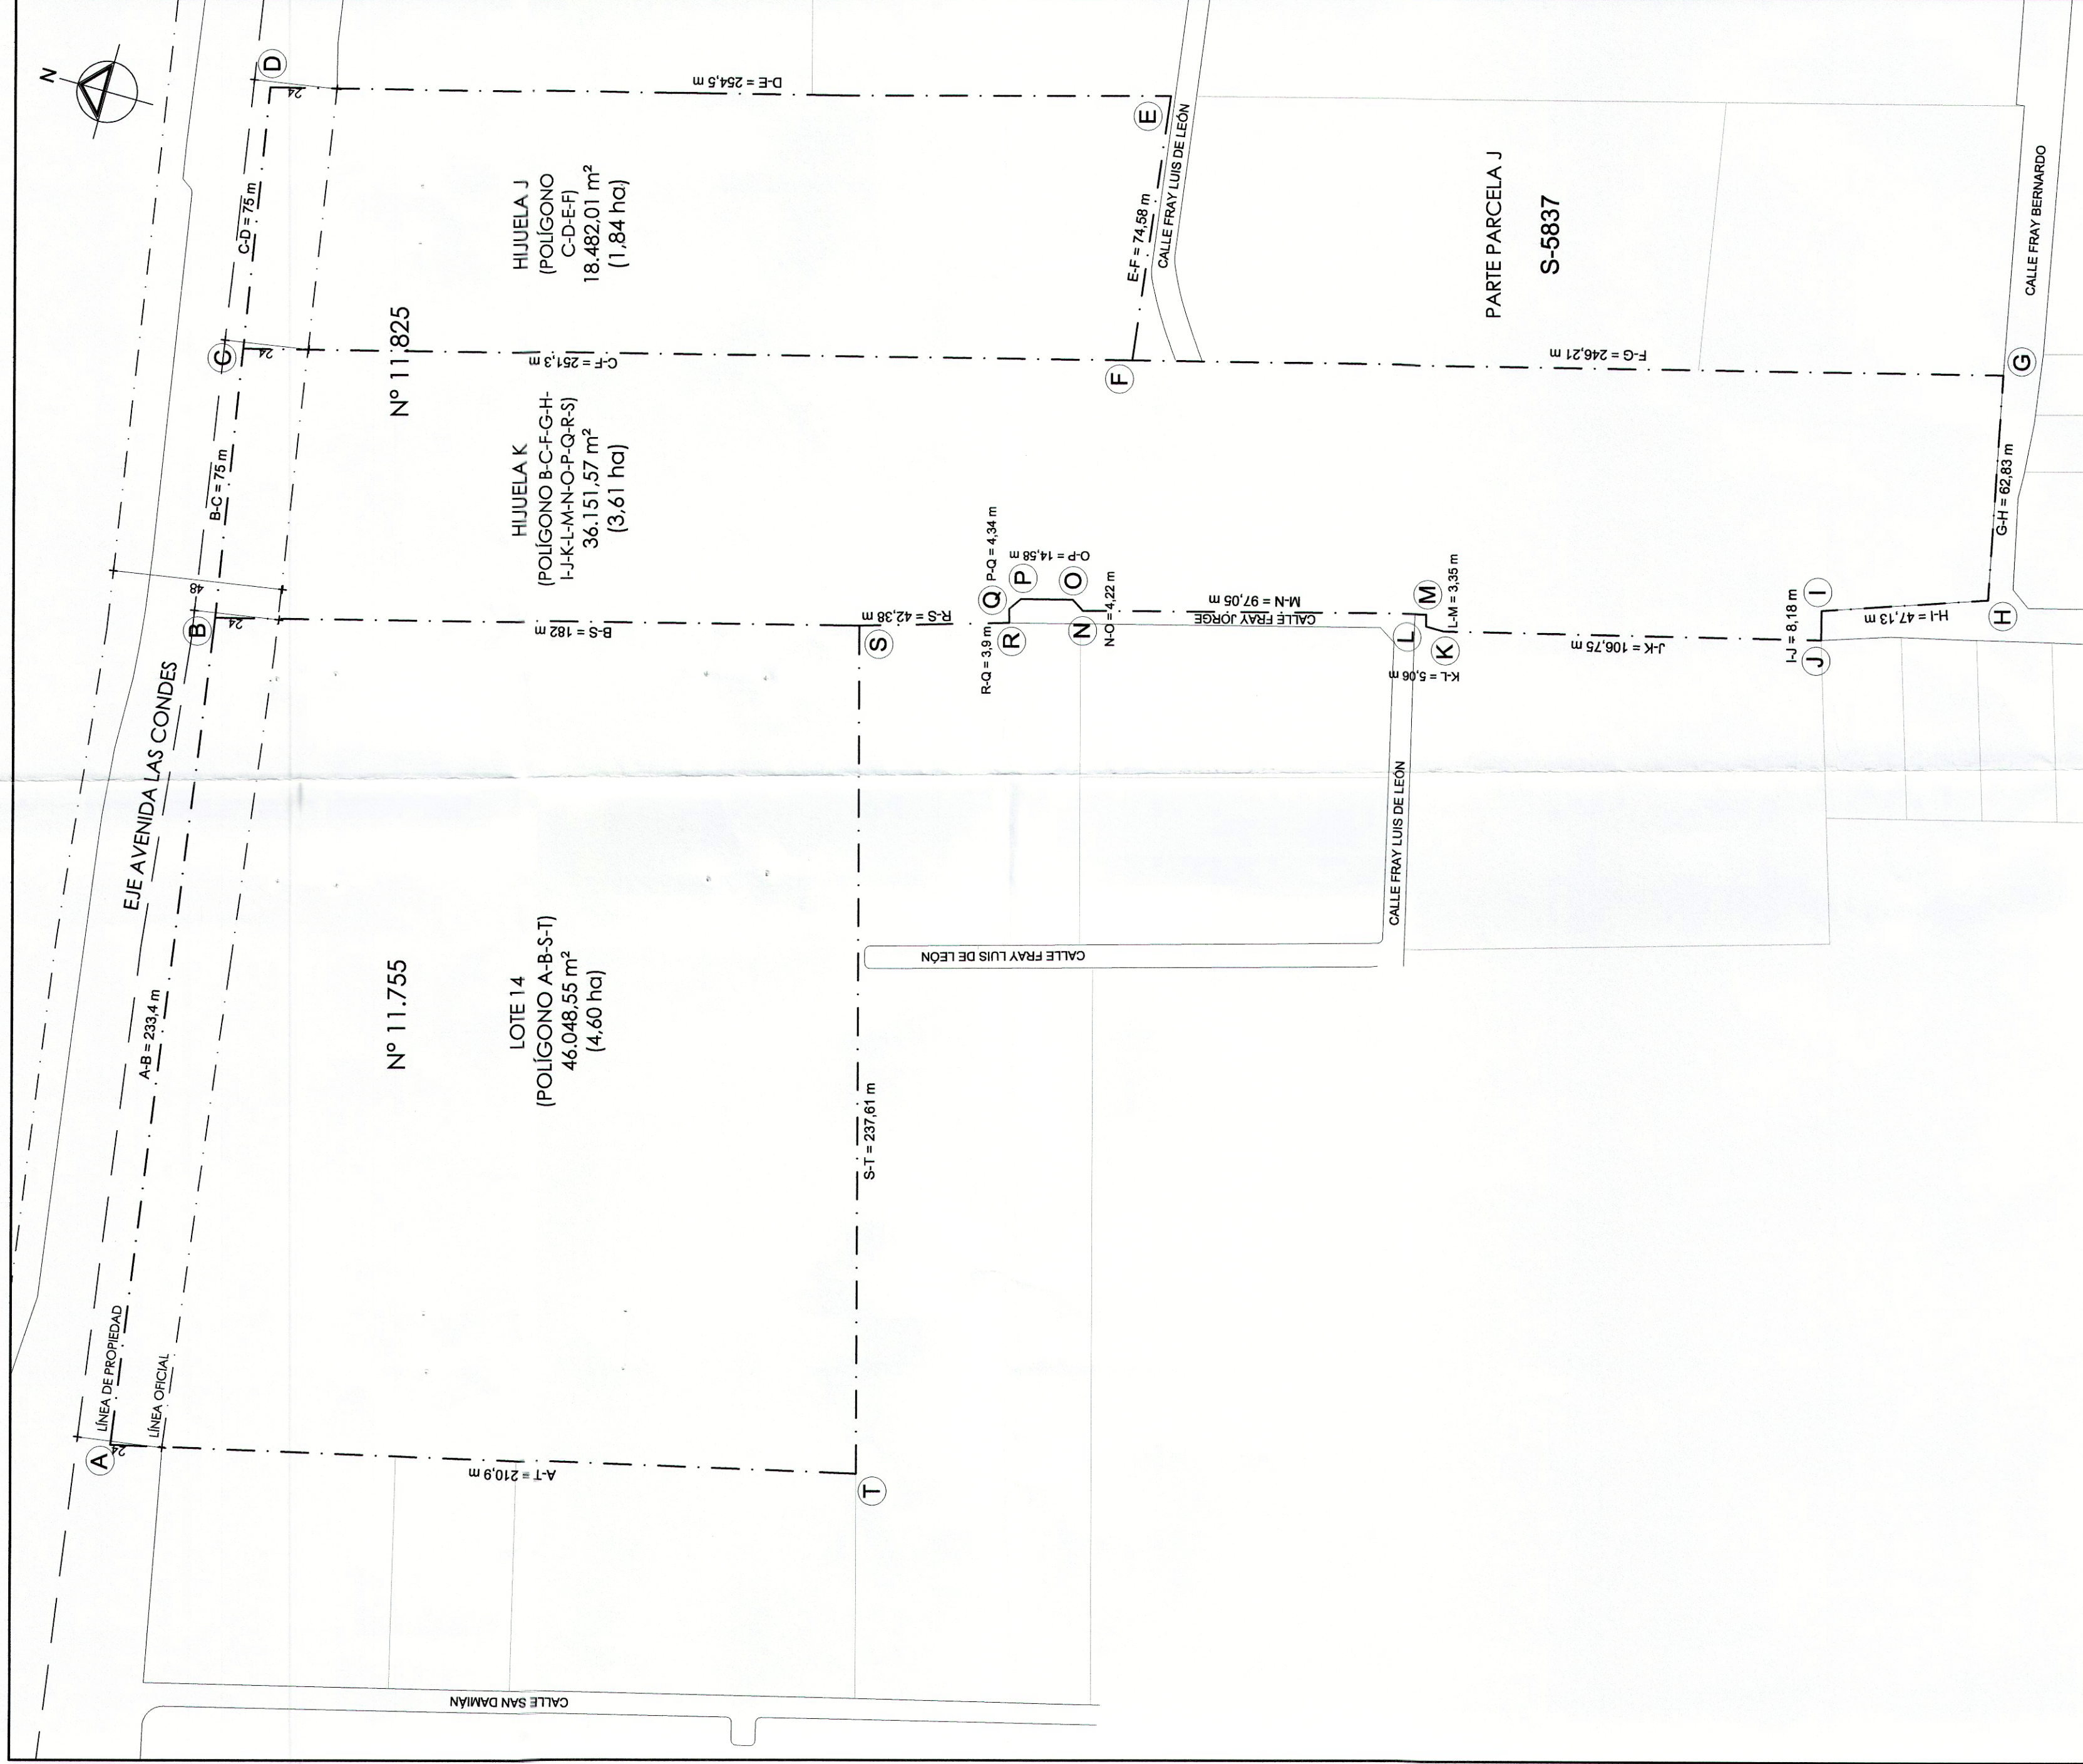

PLANTA SITUACIÓN SEGÚN LEVANTAMIENTO TOPOGRÁFICO
esc 1:1500

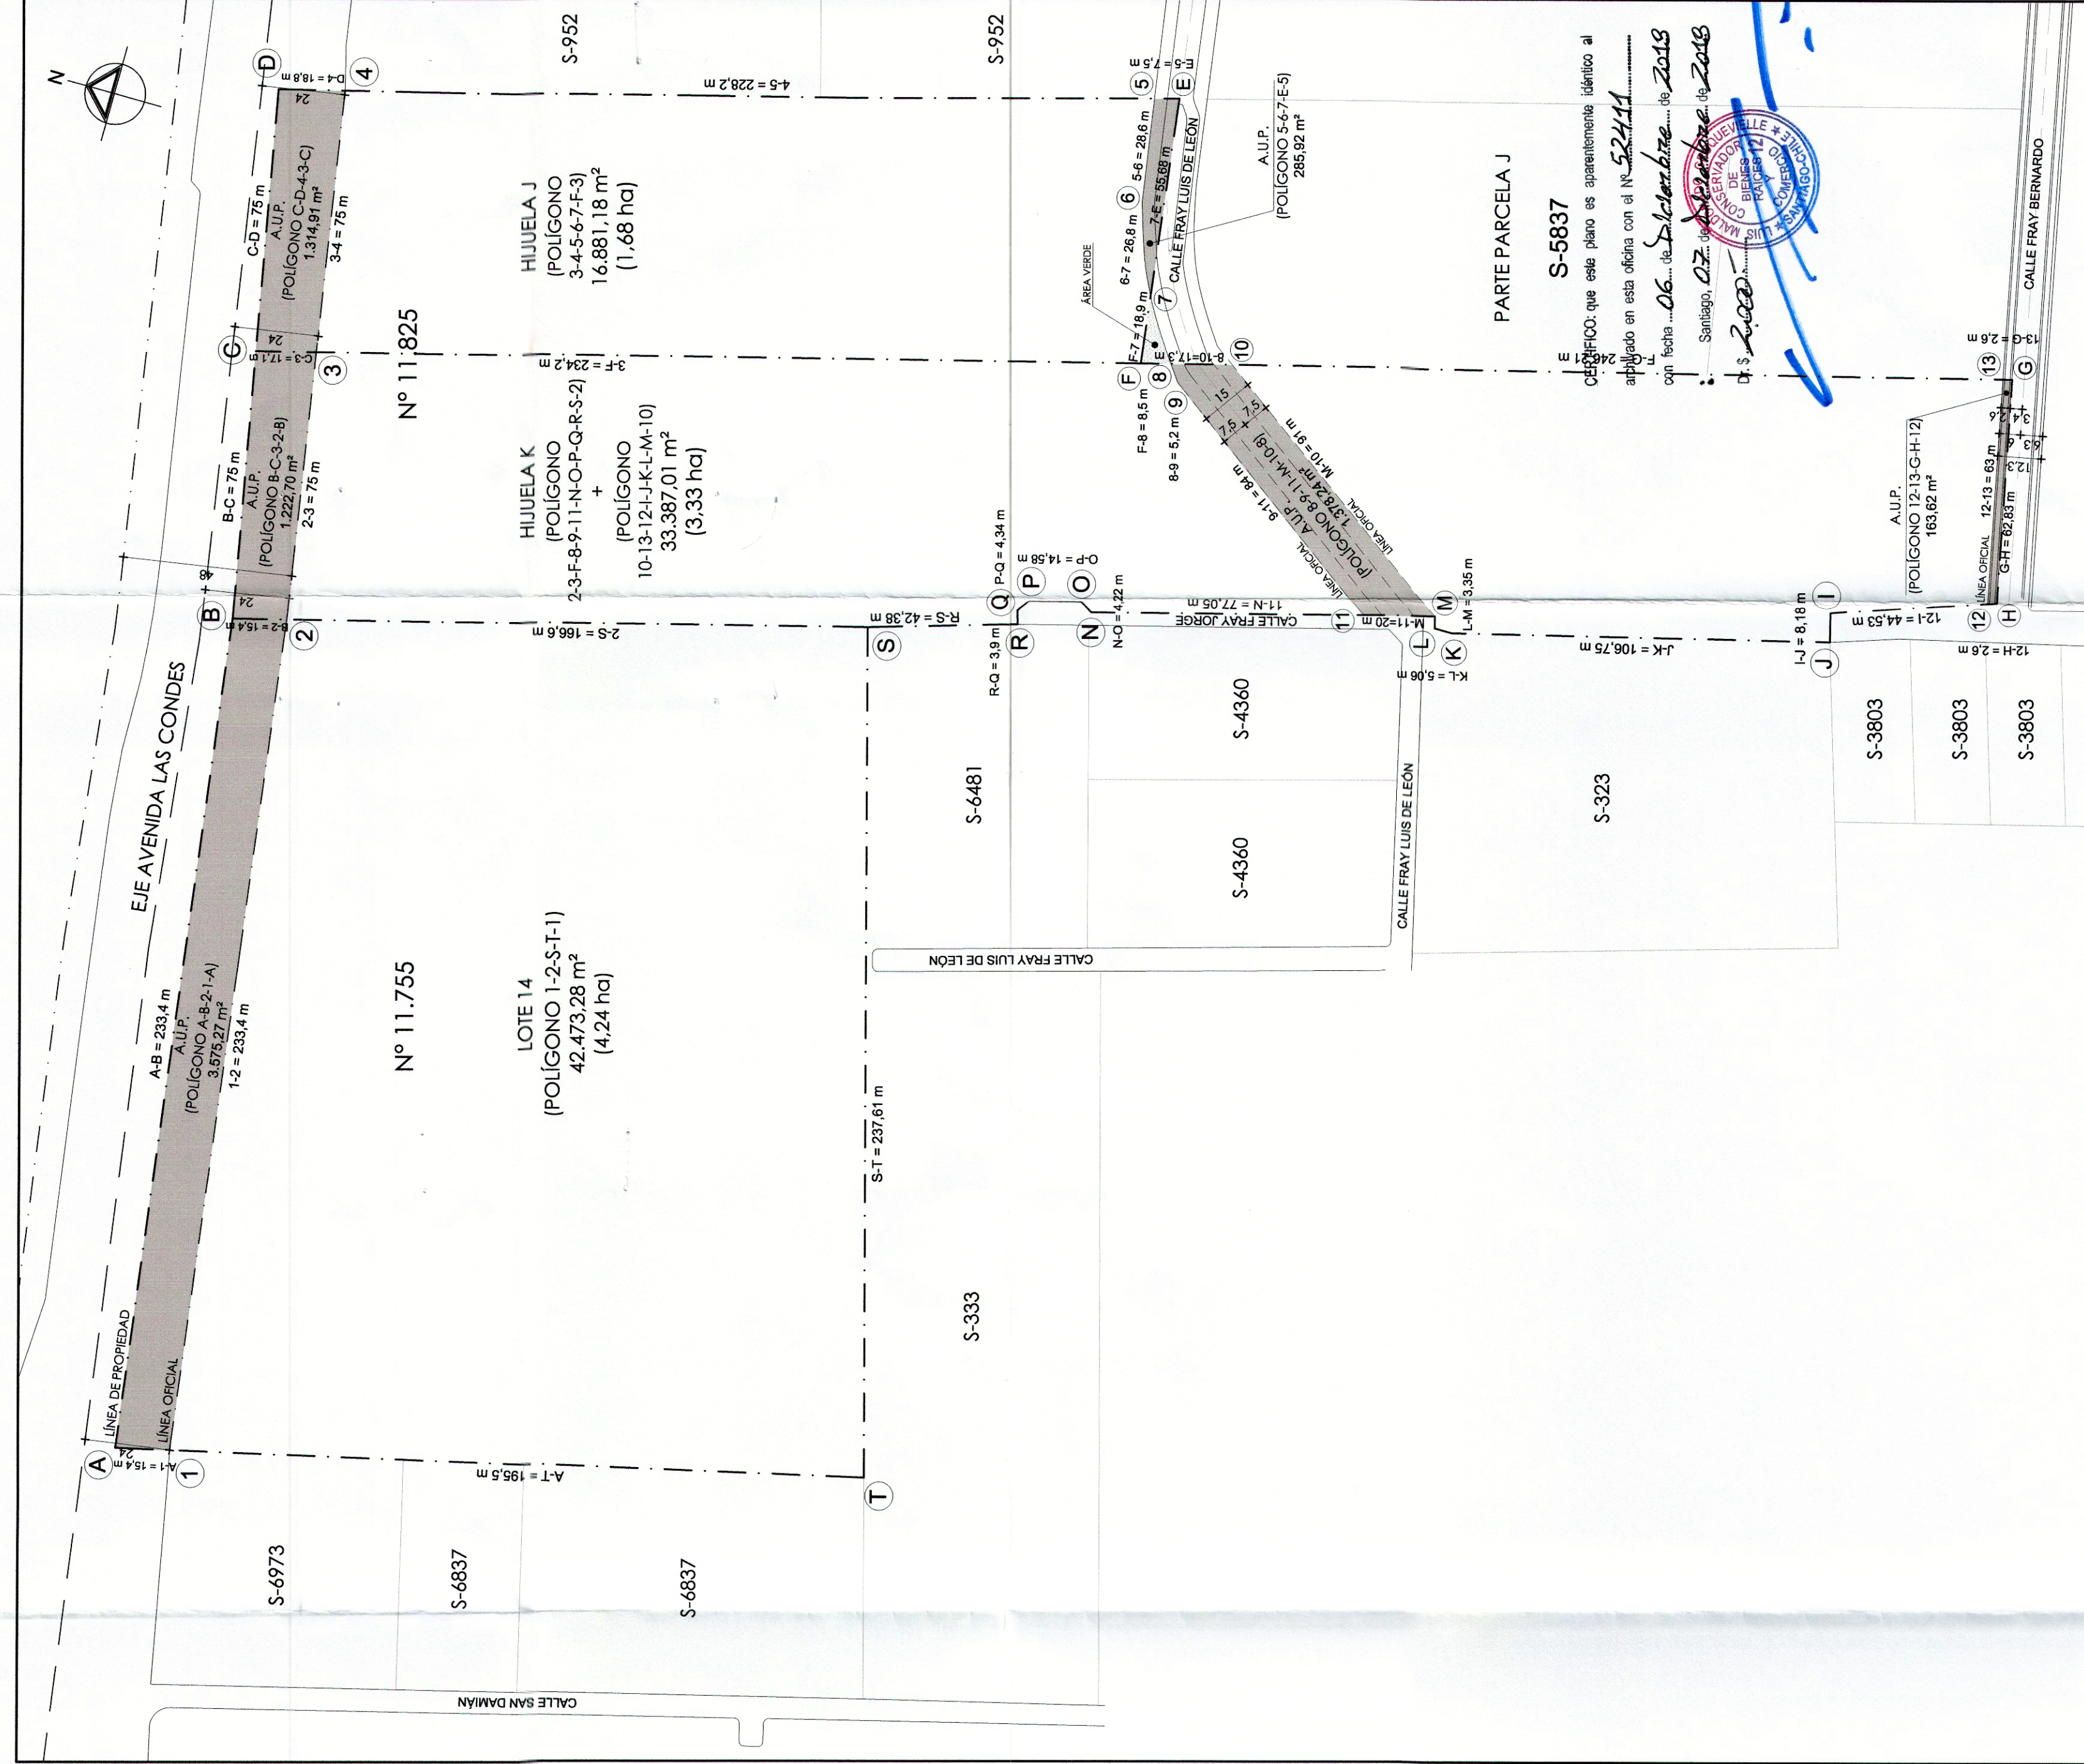

PLANTA SITUACIÓN ACTUAL
esc 1:1500

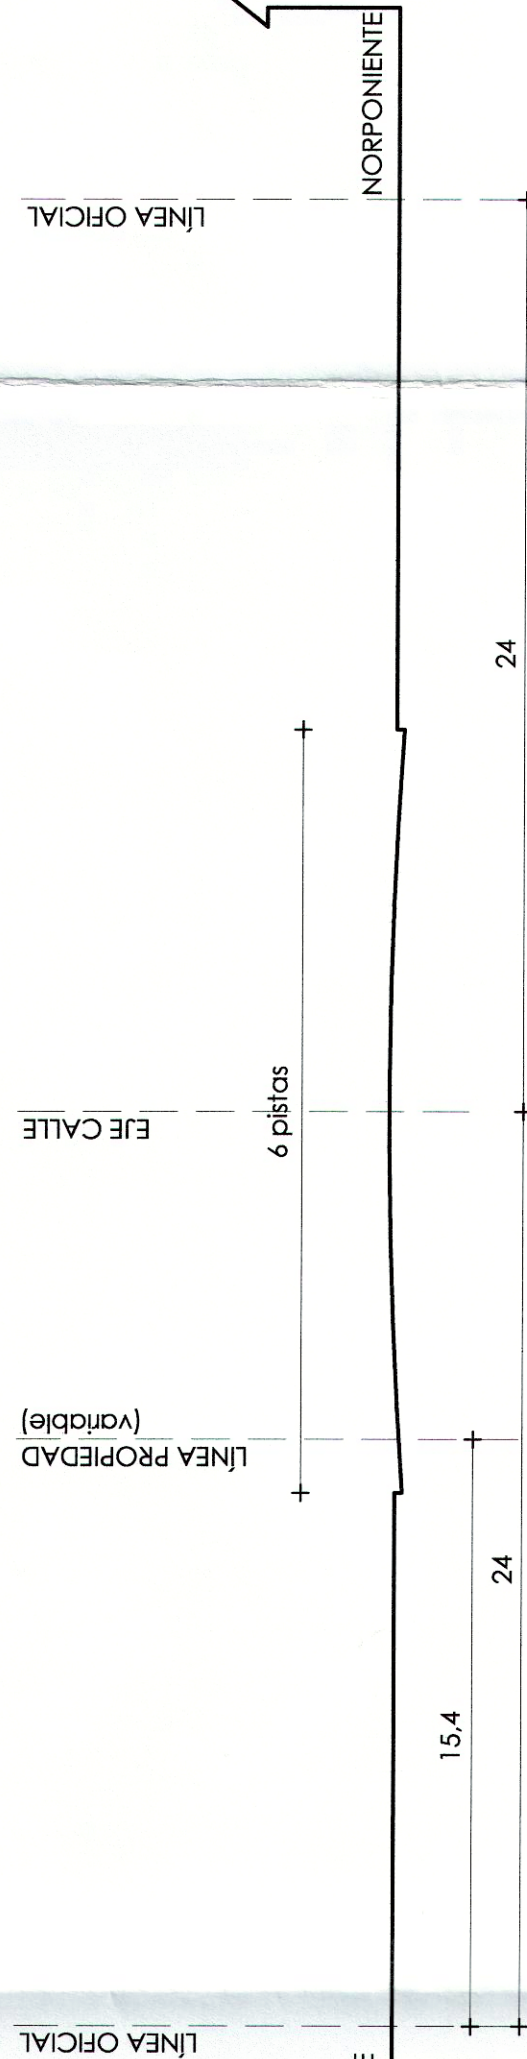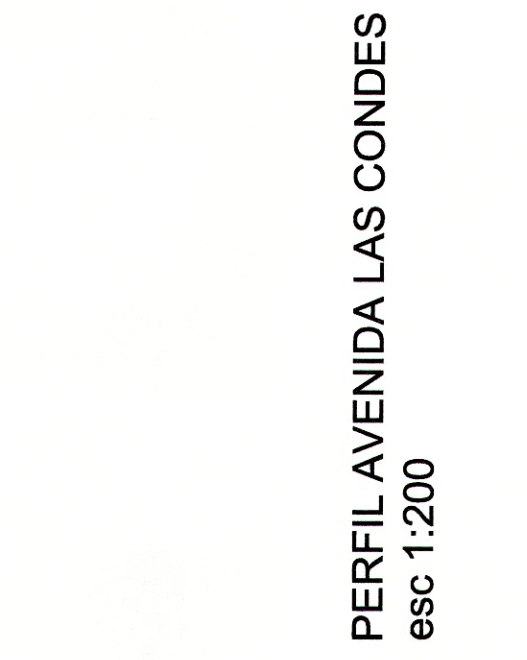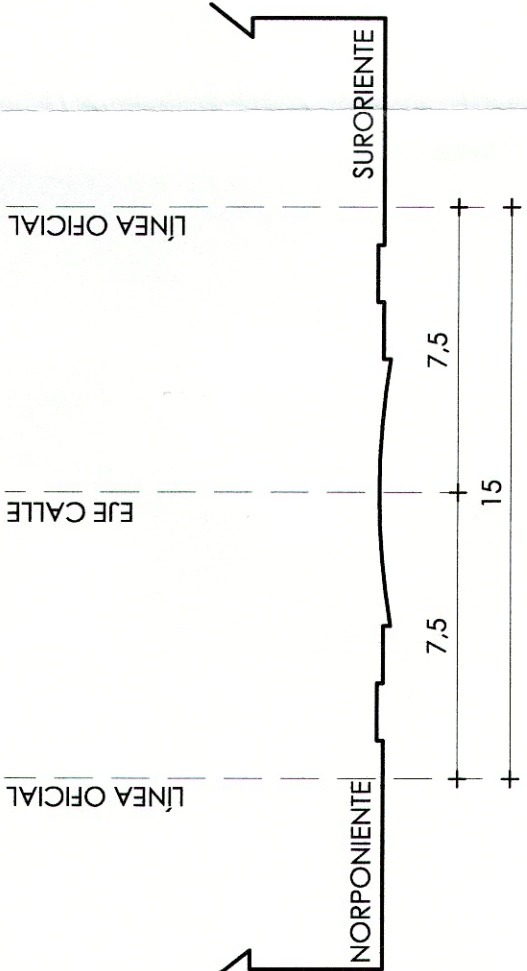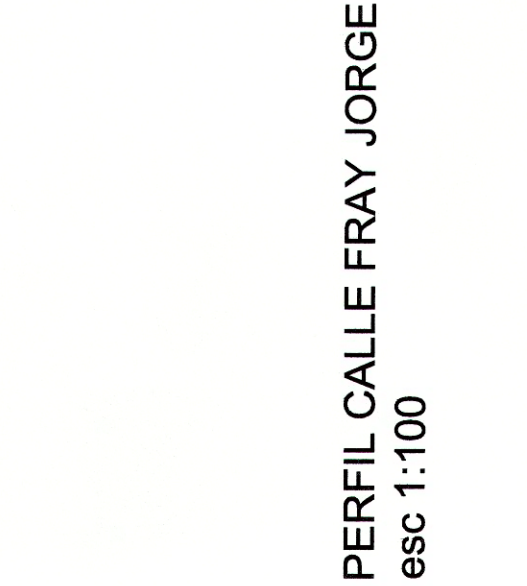

CUADRO DE SUPERFICIES

SITUACIÓN ANTERIOR (loteo + títulos de dominio)				SITUACIÓN SEGÚN LEV. TOPOGRÁFICO				SITUACIÓN ACTUAL			
LOTE	ROL	SUPERFICIE	SUP. TOTAL	LOTE	ROL	SUPERFICIE	SUP. TOTAL	LOTE	POLIGONO	SUP. BRUTA	SUP. A.U.P.
14	2420-25	50.137.00 m²	50.137.00 m²	14	2420-25	46.046.55 m²	46.046.55 m²	A-B-S-T-A		46.046.55 m²	
J	2420-26	19.434.63 m²	57.328.63 m²	J	2420-26	18.482.01 m²	54.633.58 m²	A-B-S-T-A		3.575.27 m²	
K	2420-26	37.894.00 m²	57.328.63 m²	K	2420-26	36.151.57 m²	54.633.58 m²	1-2-S-T-T		42.773.28 m²	
								C-D-E-F-G		18.482.01 m²	
								C-D-4-3-C		1.314.91 m²	
								5-6-7-E-5		285.92 m²	
								3-4-5-6-7-F-3		16.881.18 m²	
								B-C-F-G-H-J-K-L-M-N-O-P-Q-R-S-B		36.151.57 m²	
								B-C-5-2-B		1.222.70 m²	
								8-9-11-M-10-8		1.378.24 m²	
								12-13-G-H-12		163.62 m²	
								(2-3-F-8-9-11-N-O-F-Q-R-S-2)-(10-13-12-L-K-L-M-10)		33.387.01 m²	
								TOTALES		100.682.13 m²	7.940.66 m²
										92.741.47 m²	

NOTA: EL ARQUITECTO QUE SUSCRIBE SE RESPONSABILIZA POR LAS MEDIDAS Y SUPERFICIES DE LA SITUACIÓN ACTUAL.



MONEDA 821, SANTIAGO, CHILE
www.corfo.cl

NOTAS

PROYECTO

ESTADIO LAS CONDES
MODIFICACIÓN
DE DESLINES

DIRECCIÓN
AVENIDA LAS CONDES N° 11.755 Y 11.825

ROL 1500
2420-25 / 2420-26

COMUNA
LAS CONDES

REGION
METROPOLITANA

PROYECTO

PROYECTANTE
LEONARDO ALLENDE Y ASOCIADOS

PROYECTANTE
LEONARDO ALLENDE Y ASOCIADOS

