





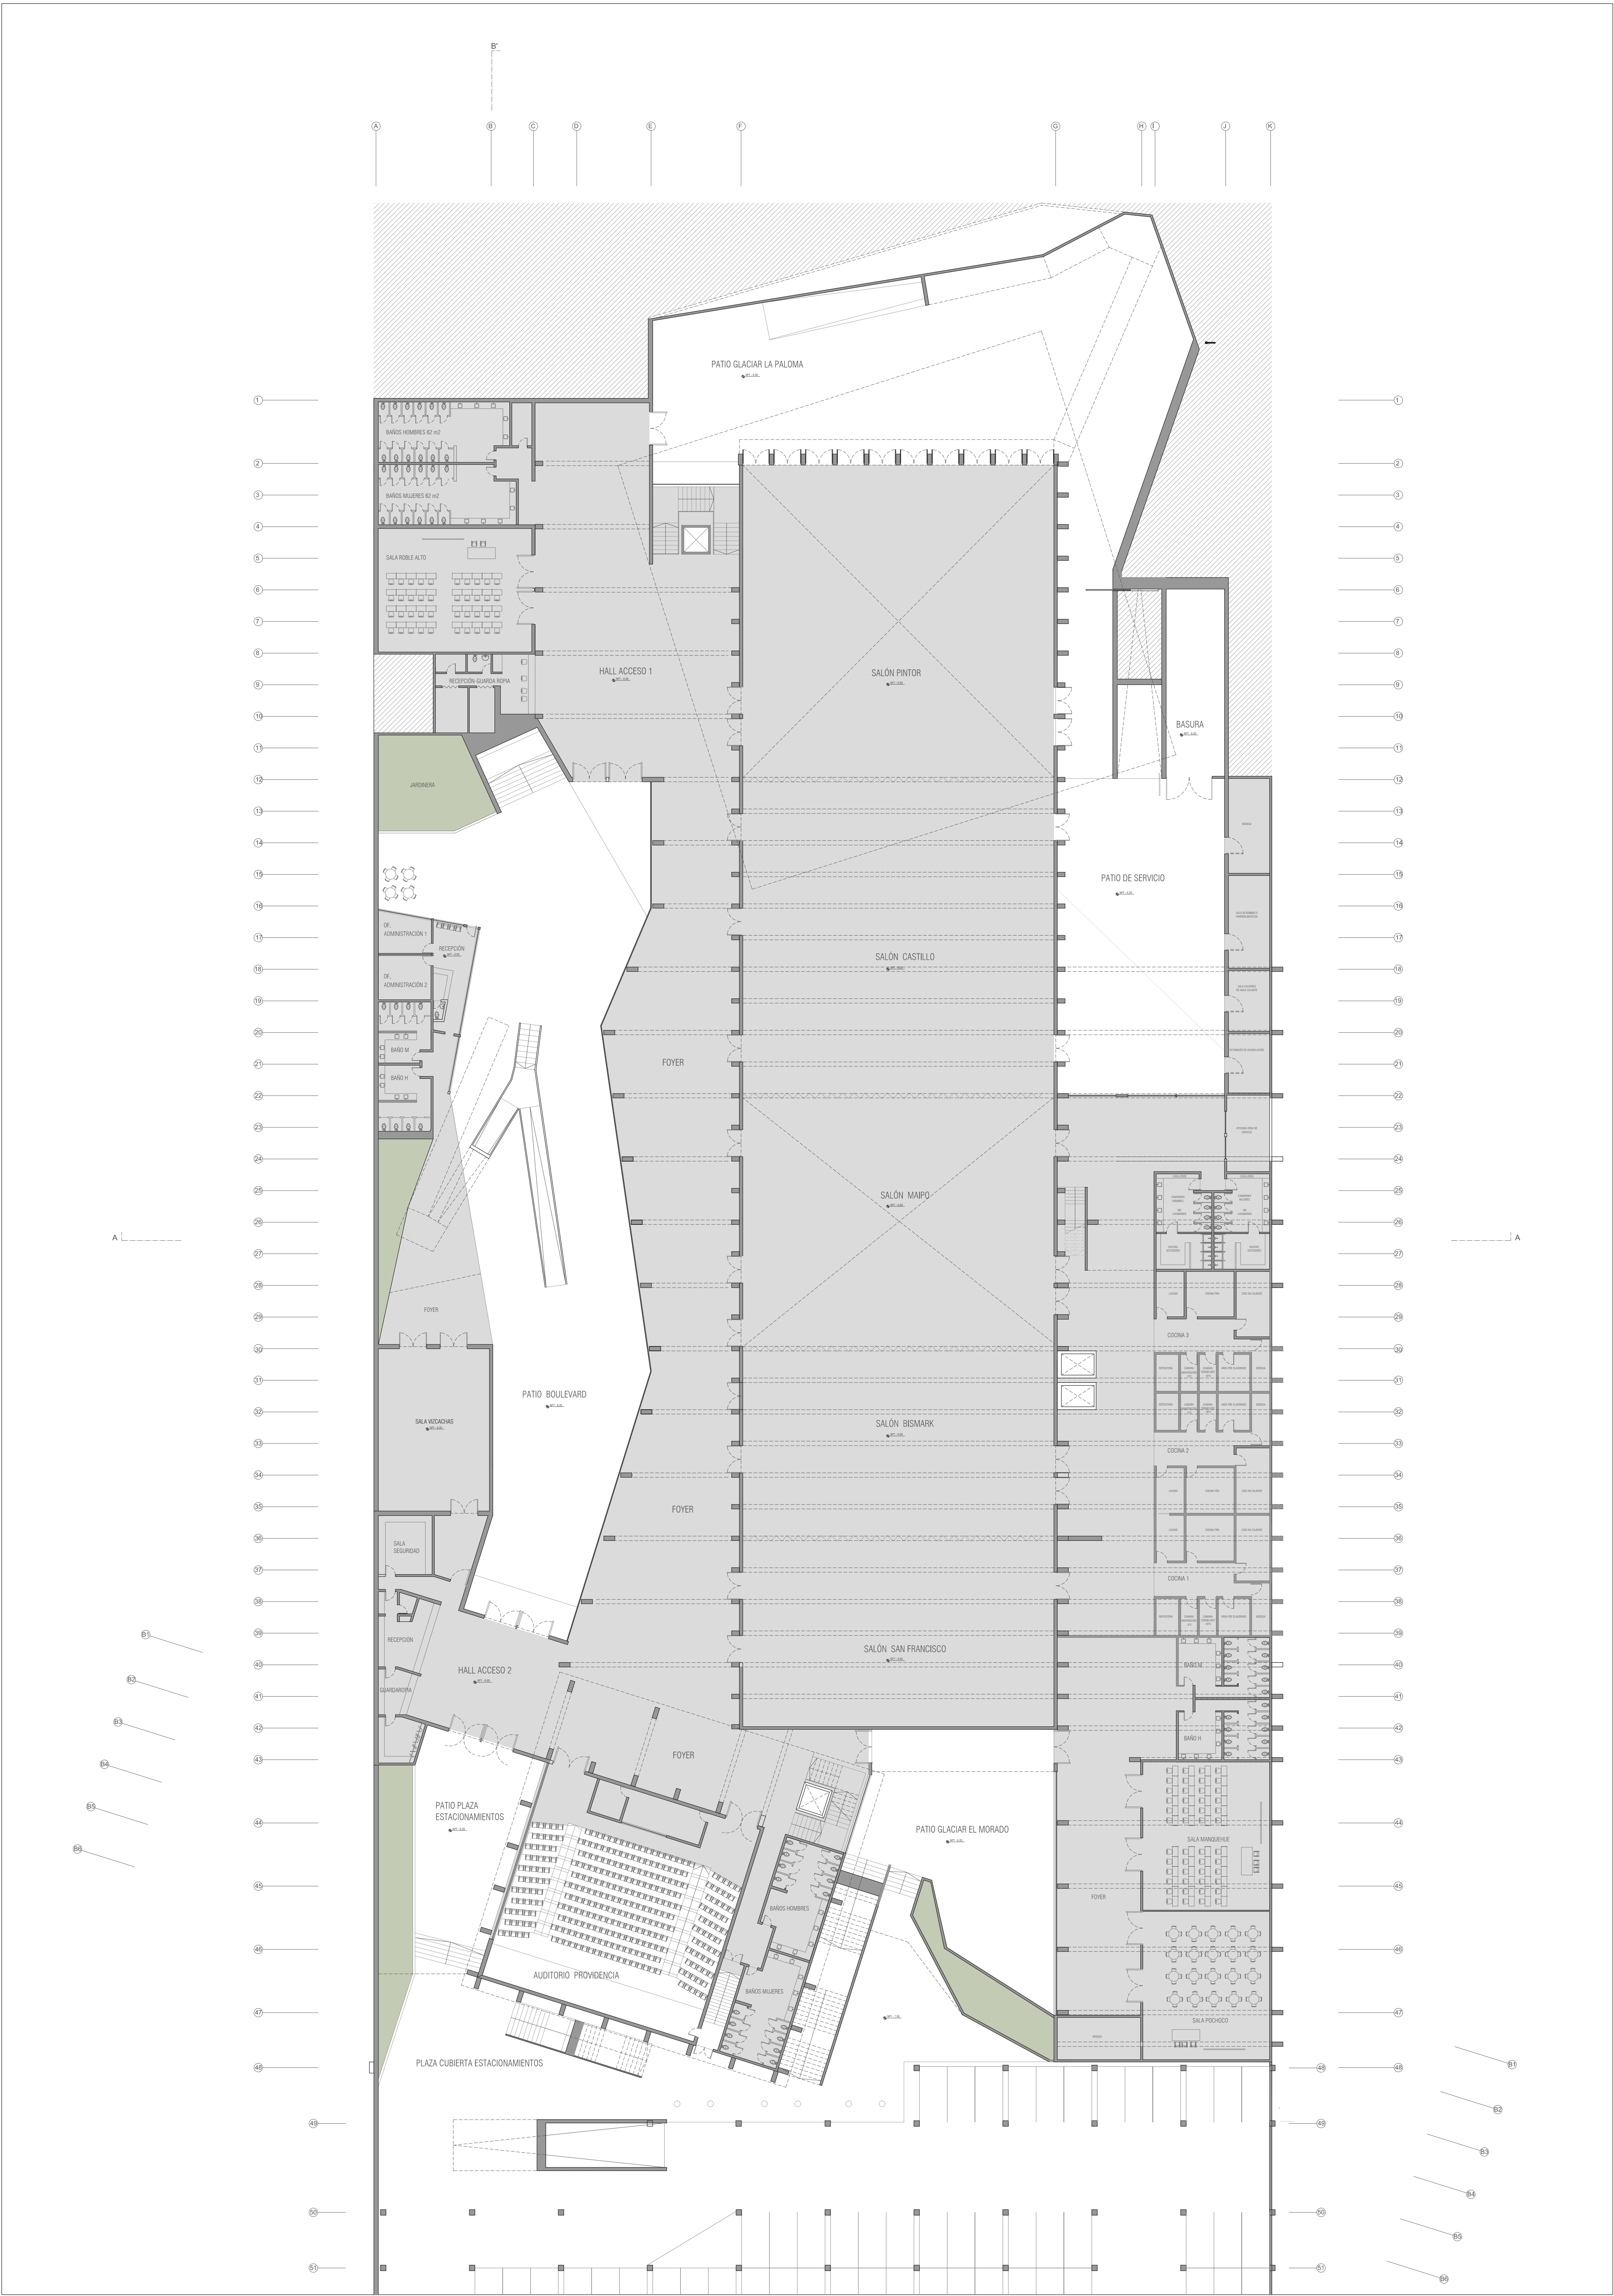

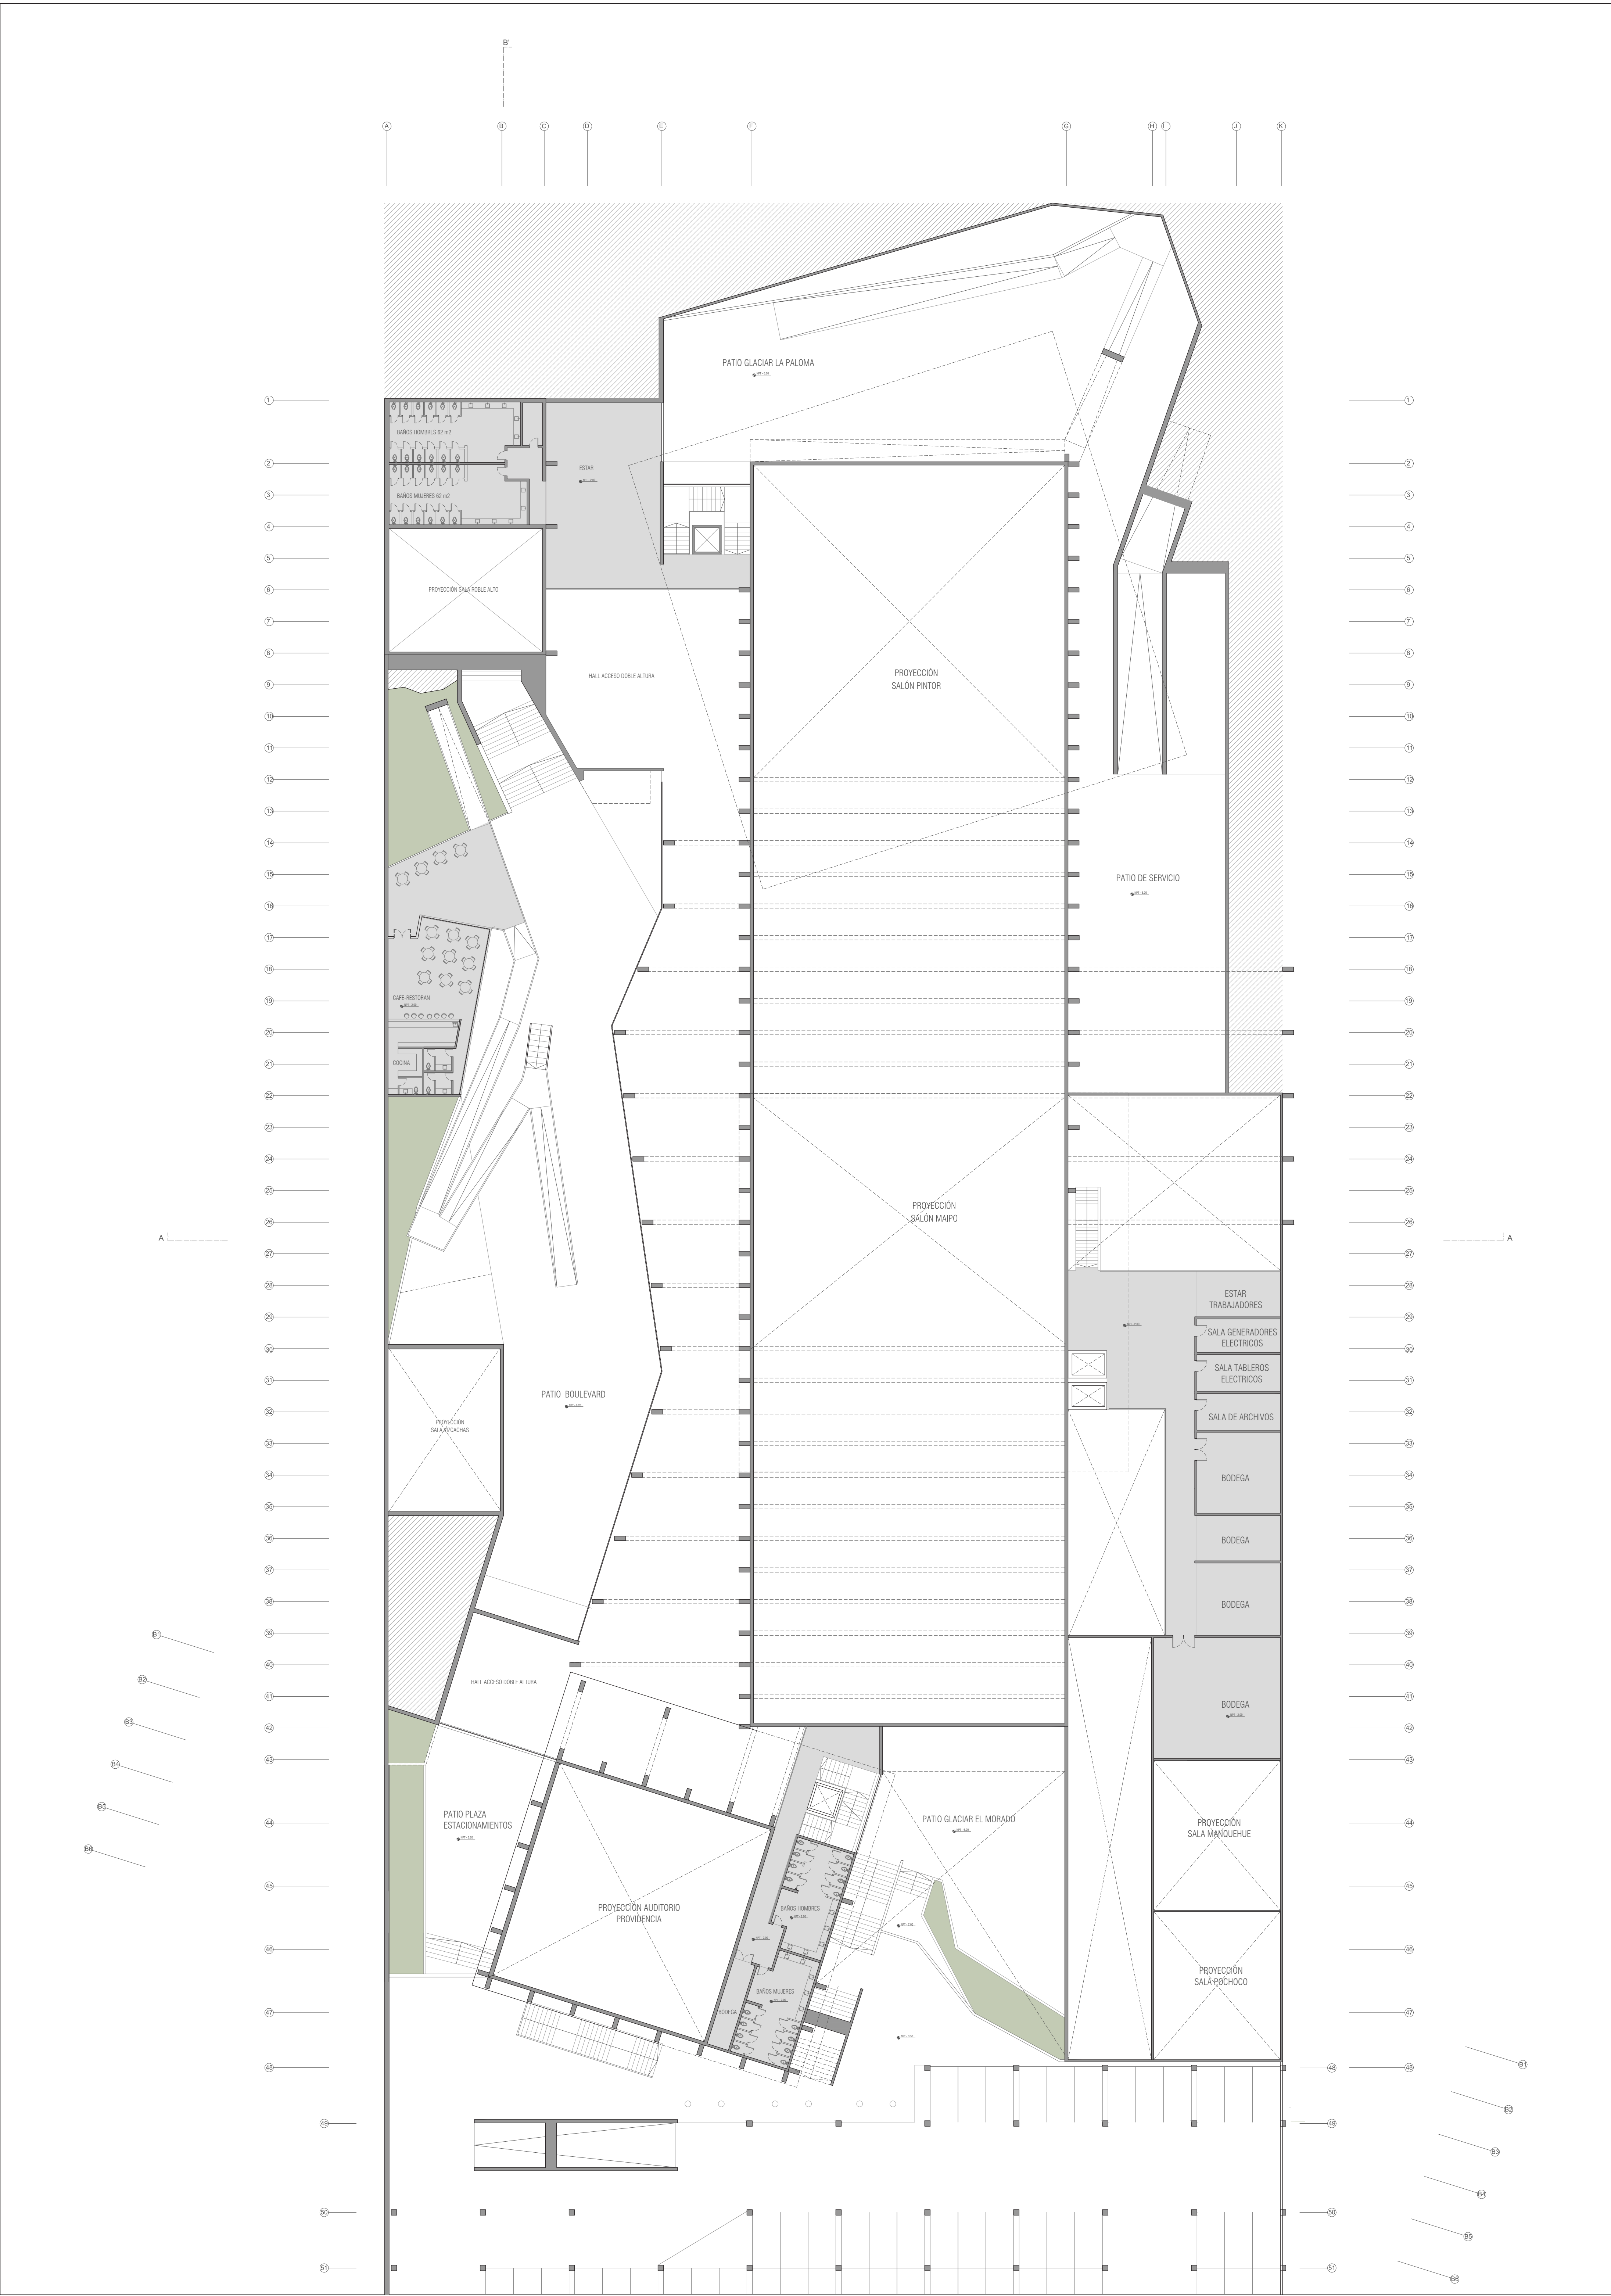


URBANICA	PROYECTO	DIRECCIÓN	PROPIETARIO	ARQUITECTO	EMPLAZAMIENTO	DETALLES	CONTENIDO	LAMINA	NORTE
URBANICA CONSULTORES Nueva Costanera 3919 of. 201 Vitacura-Santiago (562) - 25030186 www.urbanica.cl	SERVICIOS DE ASESORIA URBANICA PARA GENERACIÓN DE ESCENARIOS DE DESARROLLO PARA LA OPTIMIZACIÓN DEL ESTADIO LAS CONDES. ENTREGA QUINTA ETAPA	Avenida Las Condes #11755 Las Condes - Santiago Región Metropolitana	Junta de Bienestar Estadio Las Condes, CORFO	Pablo Allard Serrano		ESCALA 1:250 FECHA JUNIO 2013 DIBUJO REVISÓ	ANTEPROYECTO CENTRO EVENTOS PLANTA NIVEL -1 (-2.00)	ANTEPROYECTO CENTRO DE EVENTOS 02	

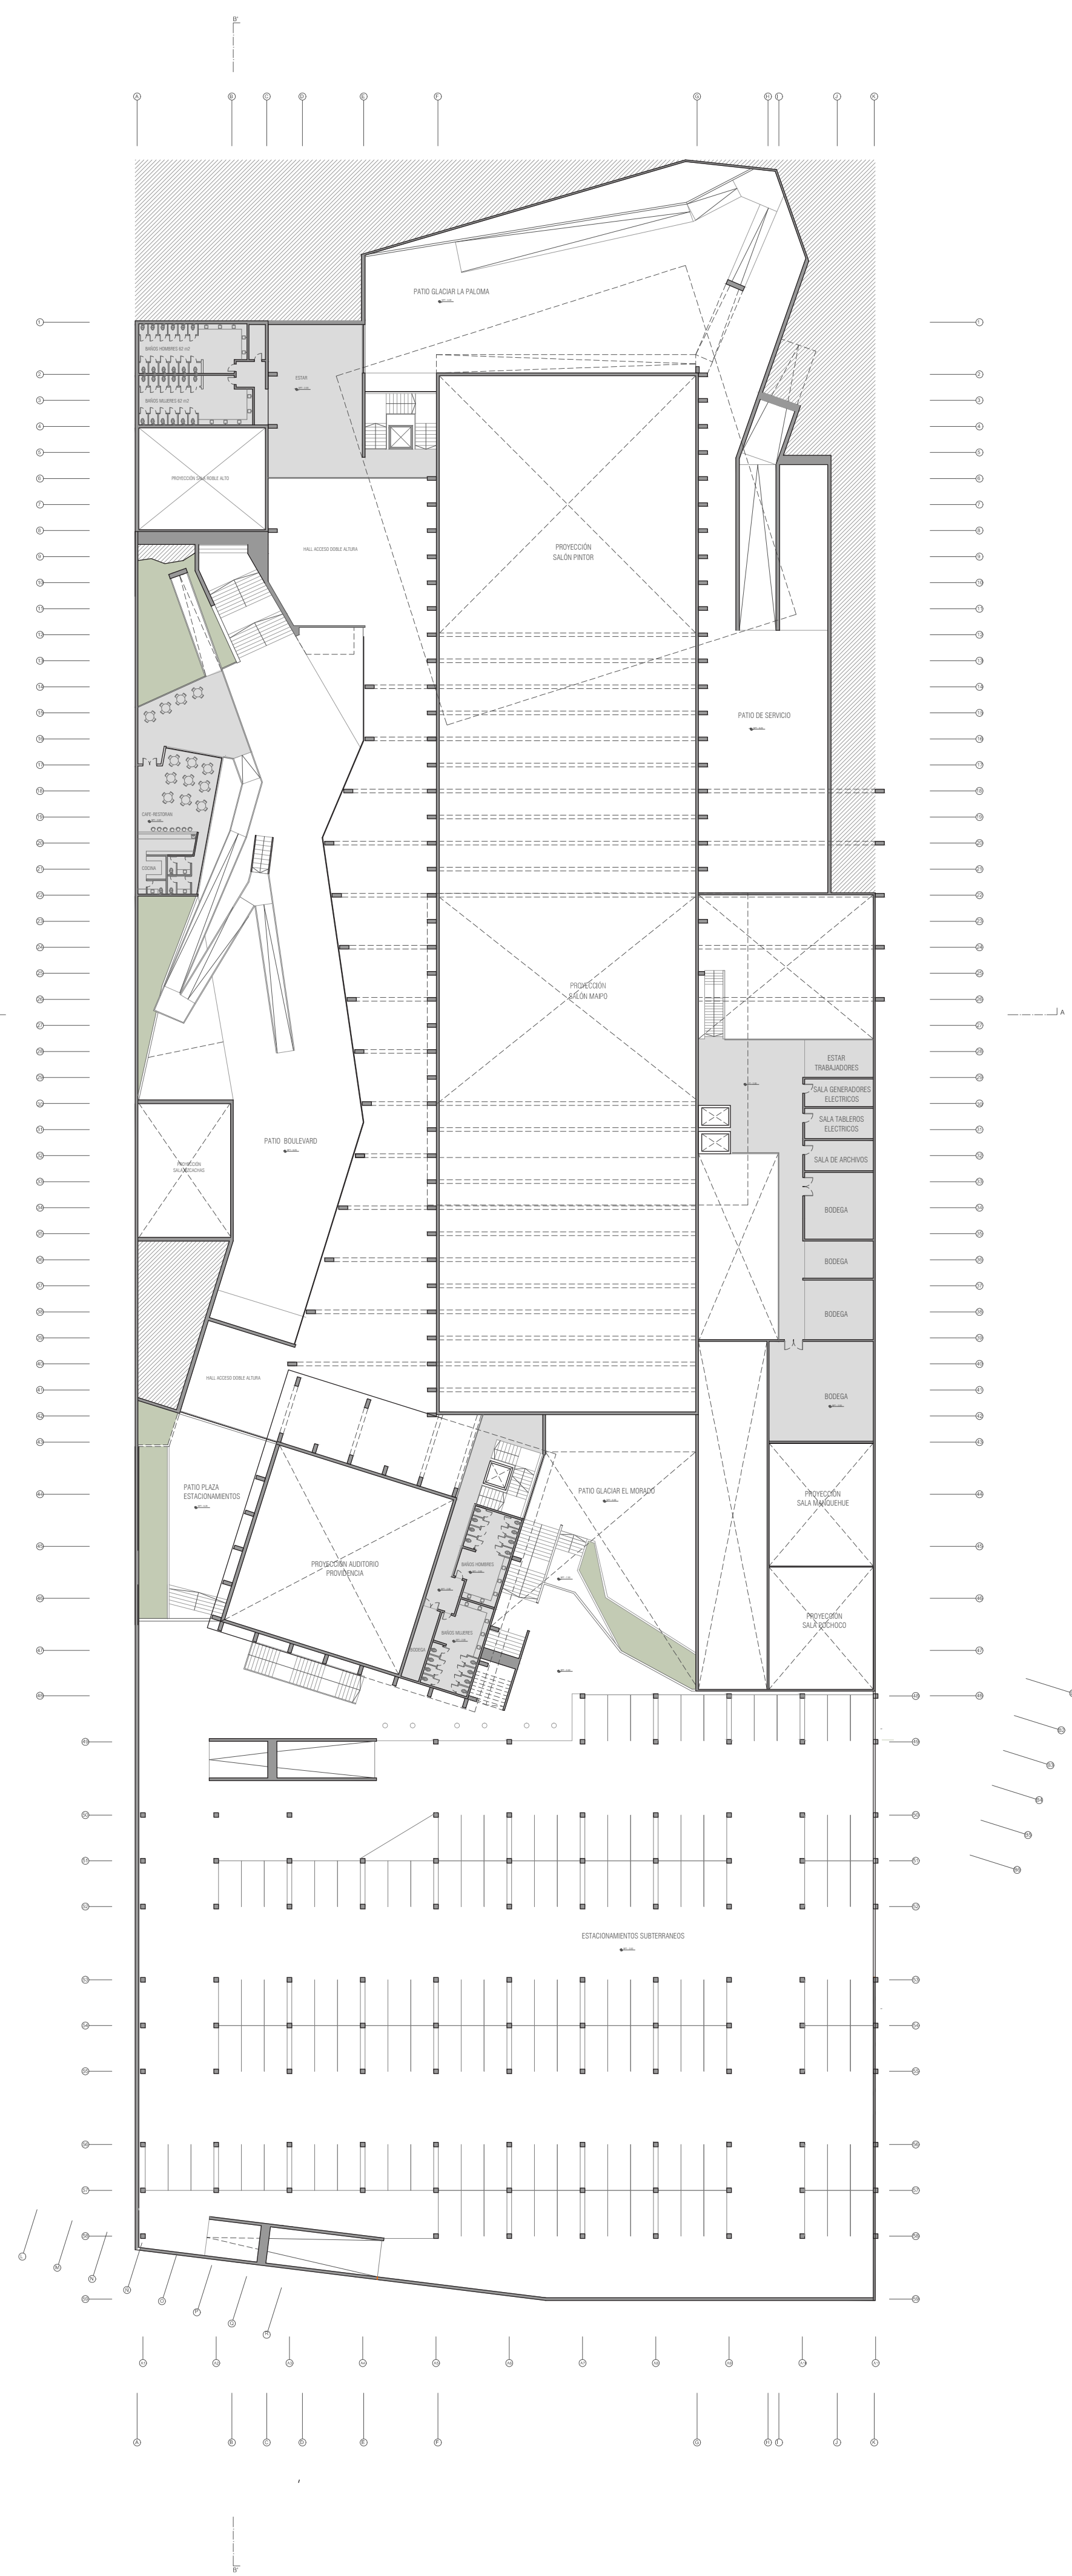


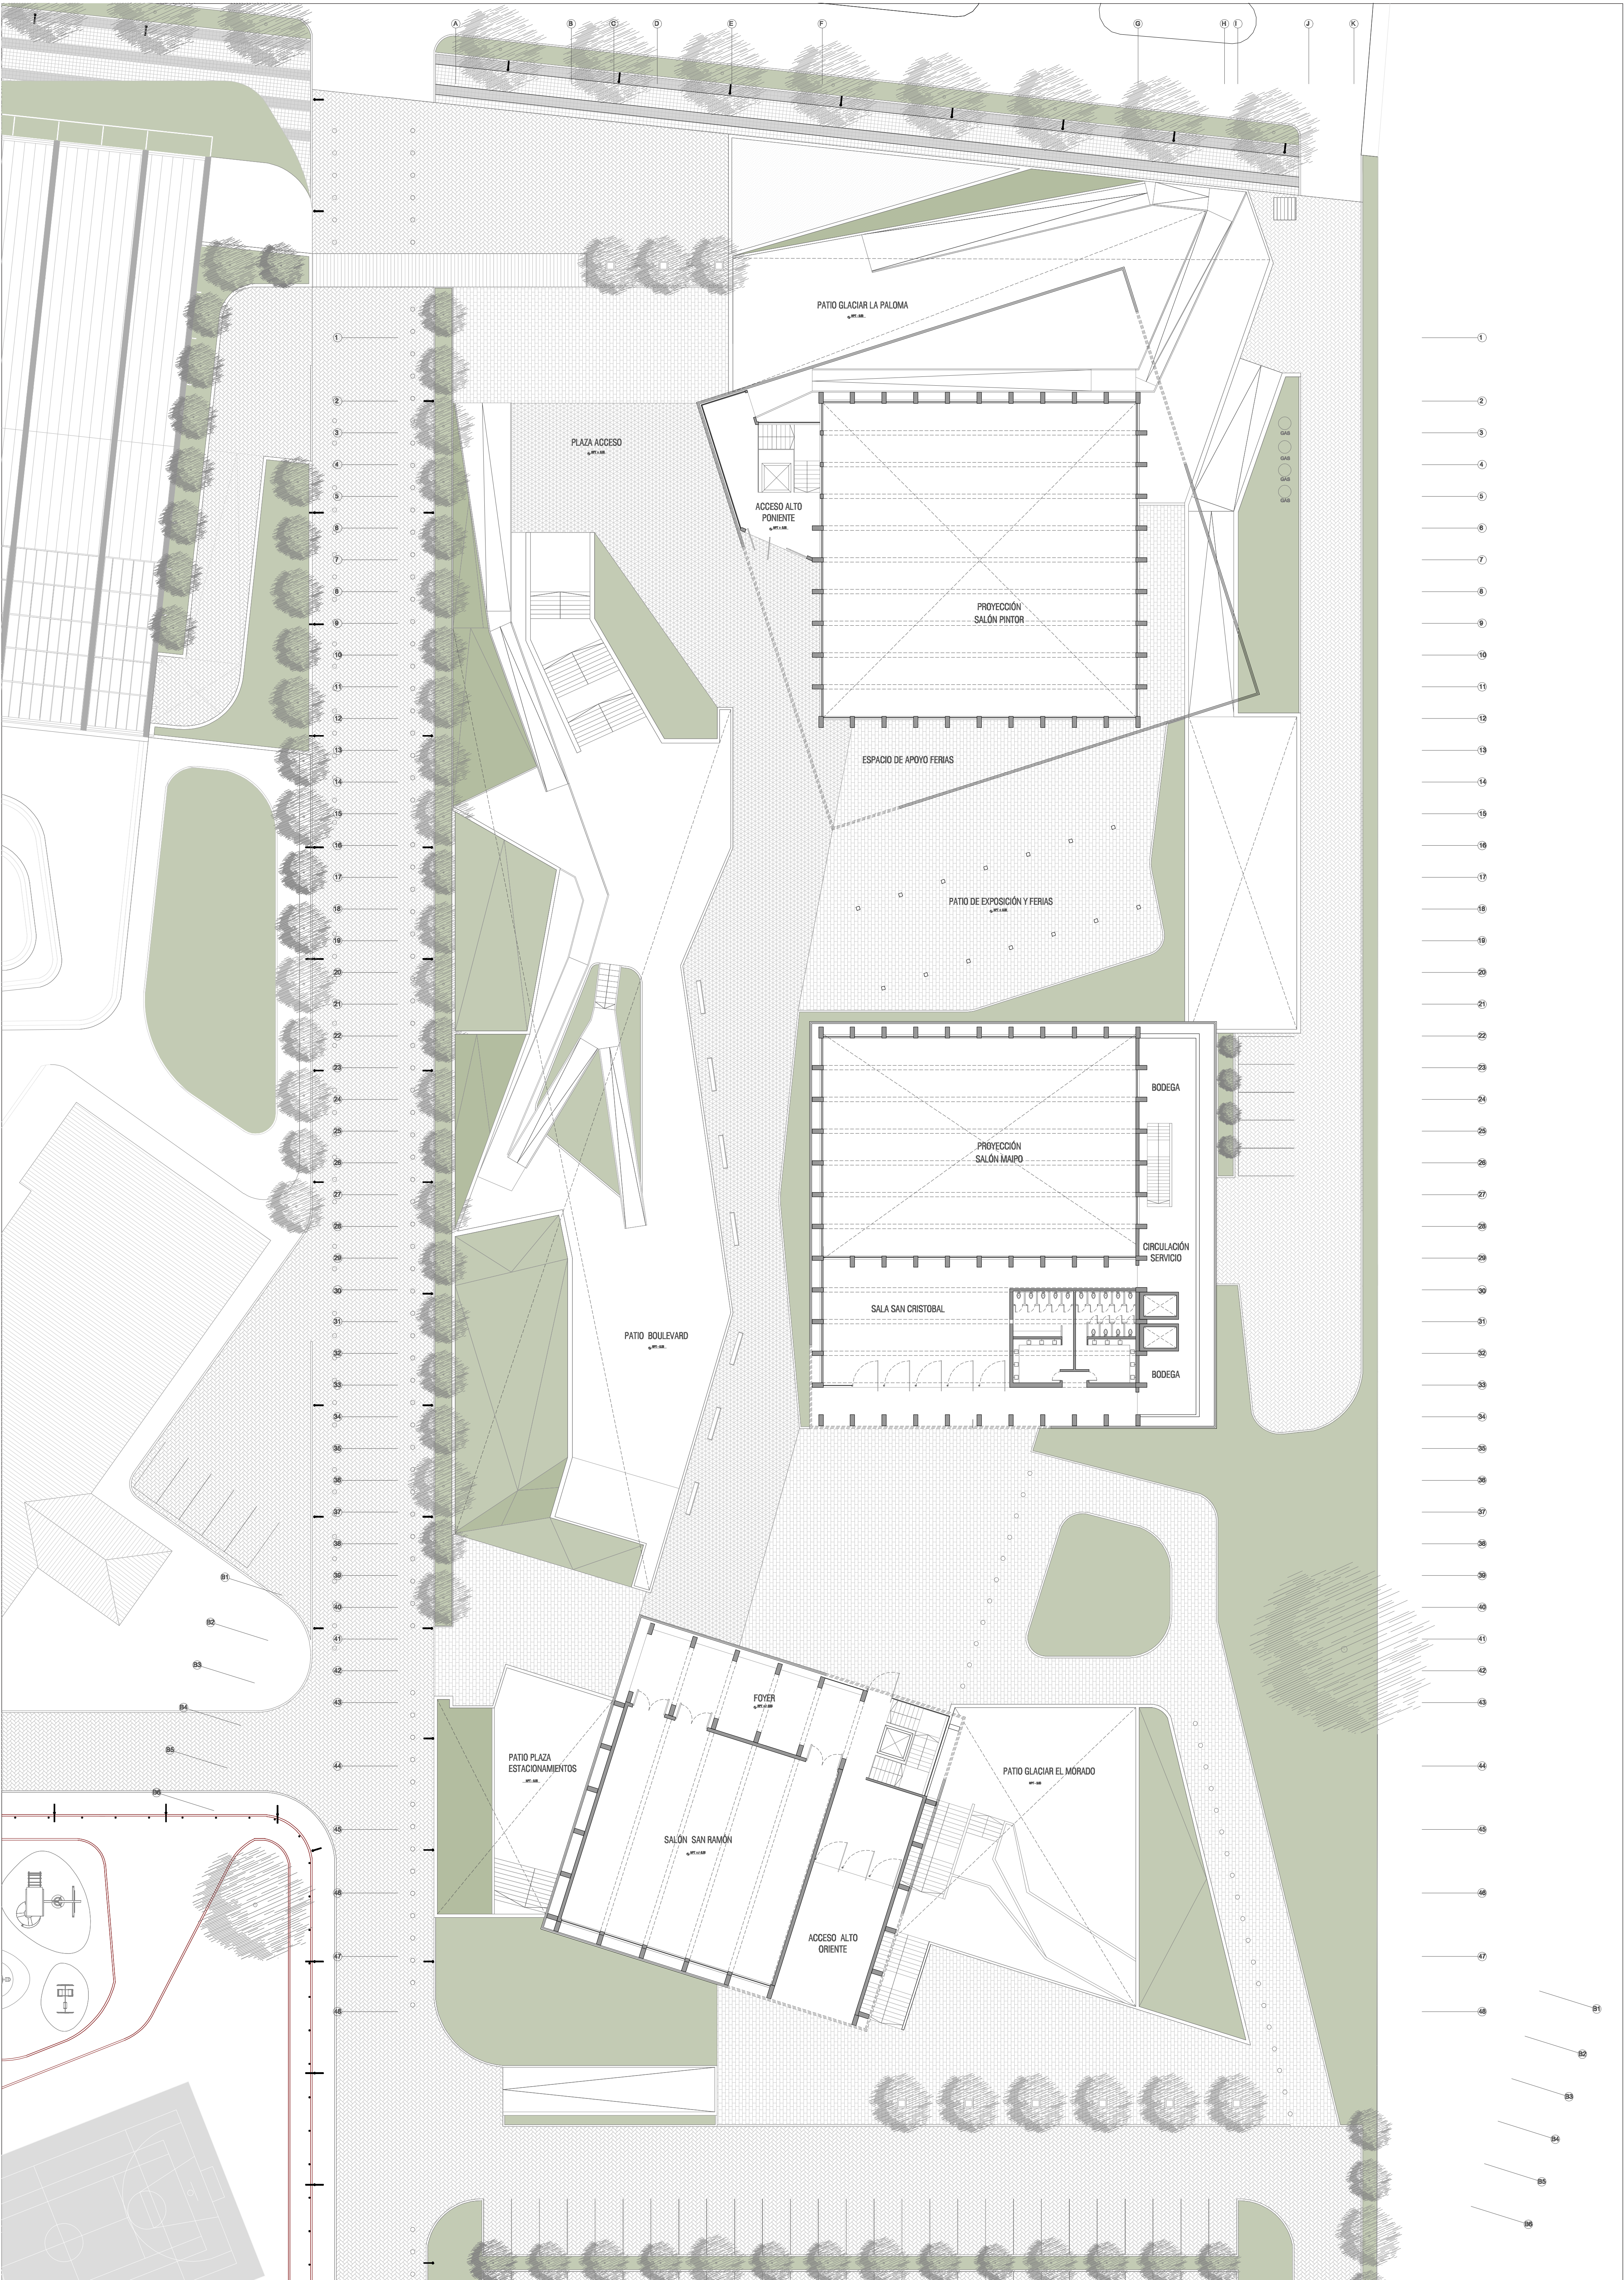


URBANICA URBANICA CONSULTORES Nueva Costanera 3919 of. 201 Vitacura-Santiago (562) - 25030186 www.urbanica.cl	PROYECTO		DIRECCIÓN	PROPIETARIO	ARQUITECTO	EMPLAZAMIENTO	DETALLES		CONTENIDO	LAMINA	NORTE
	SERVICIOS DE ASESORÍA URBANICA PARA GENERACIÓN DE ESCENARIOS DE DESARROLLO PARA LA OPTIMIZACIÓN DEL ESTADIO LAS CONDES. ENTREGA QUINTA ETAPA		Avenida Las Condes #11755	Junta de Bienestar	Pablo Allard Serrano		ESCALA 1:250				
	ANTEPROYECTO		Las Condes - Santiago	Estadio Las Condes, CORFO	Firma		FECHA JUNIO 2013				
	ESTADIO LAS CONDES - CORFO		Región Metropolitana				DIBUJO				
							REVISÓ				
									ANTEPROYECTO		
									CENTRO DE		
									EVENTOS 04		
									PLANTA NIVEL 1		
									(+ -0.00)		

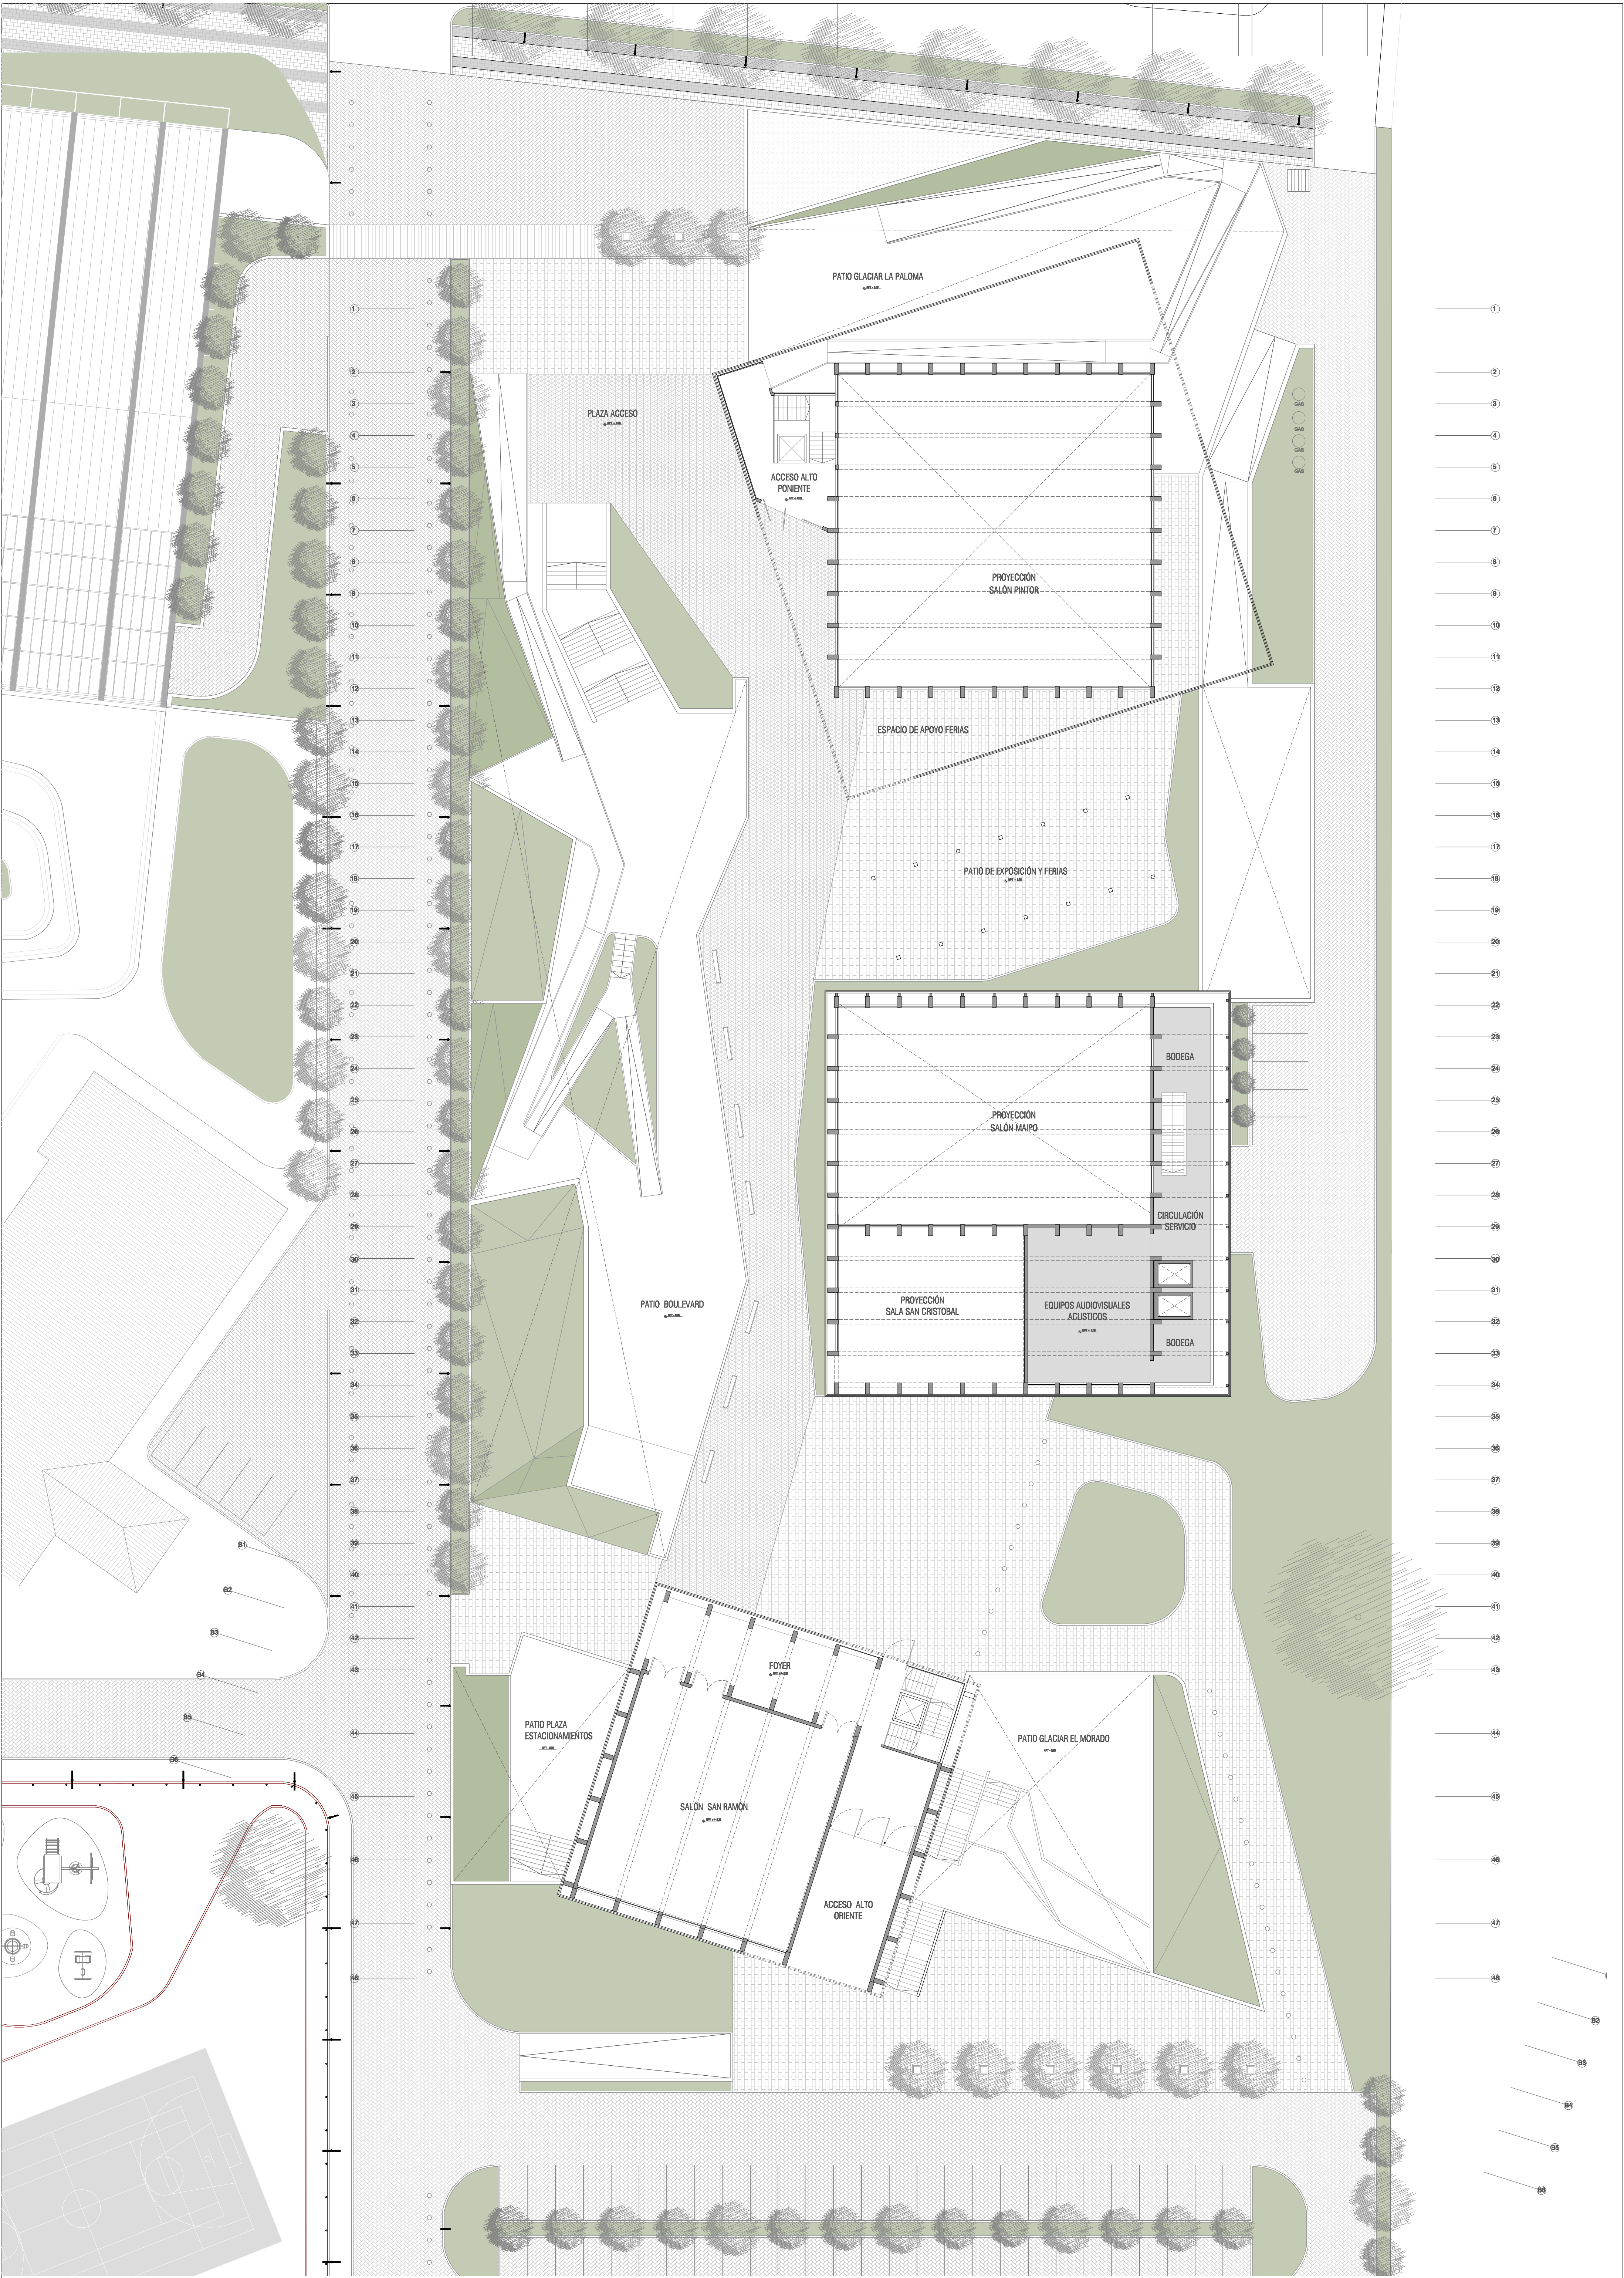


URBANICA URBANICA CONSULTORES Nueva Costanera 3919 of. 201 Vitacura-Santiago (562) - 25030186 www.urbanica.cl	PROYECTO SERVICIOS DE ASESORÍA URBANICA PARA GENERACIÓN DE ESCENARIOS DE DESARROLLO PARA LA OPTIMIZACIÓN DEL ESTADIO LAS CONDES. ENTREGA QUINTA ETAPA ANTEPROYECTO ESTADIO LAS CONDES - CORFO	DIRECCIÓN Avenida Las Condes #11755 Las Condes - Santiago Región Metropolitana	PROPIETARIO Junta de Bienestar Estadio Las Condes, CORFO	ARQUITECTO Pablo Allard Serrano Firma	EMPLAZAMIENTO	DETALLES ESCALA 1:250 FECHA JUNIO 2013 DIBUJO REVISÓ	CONTENIDO ANTEPROYECTO CENTRO EVENTOS PLANTA NIVEL 2 (+2.50)	LAMINA ANTEPROYECTO CENTRO DE EVENTOS 05	NORTE

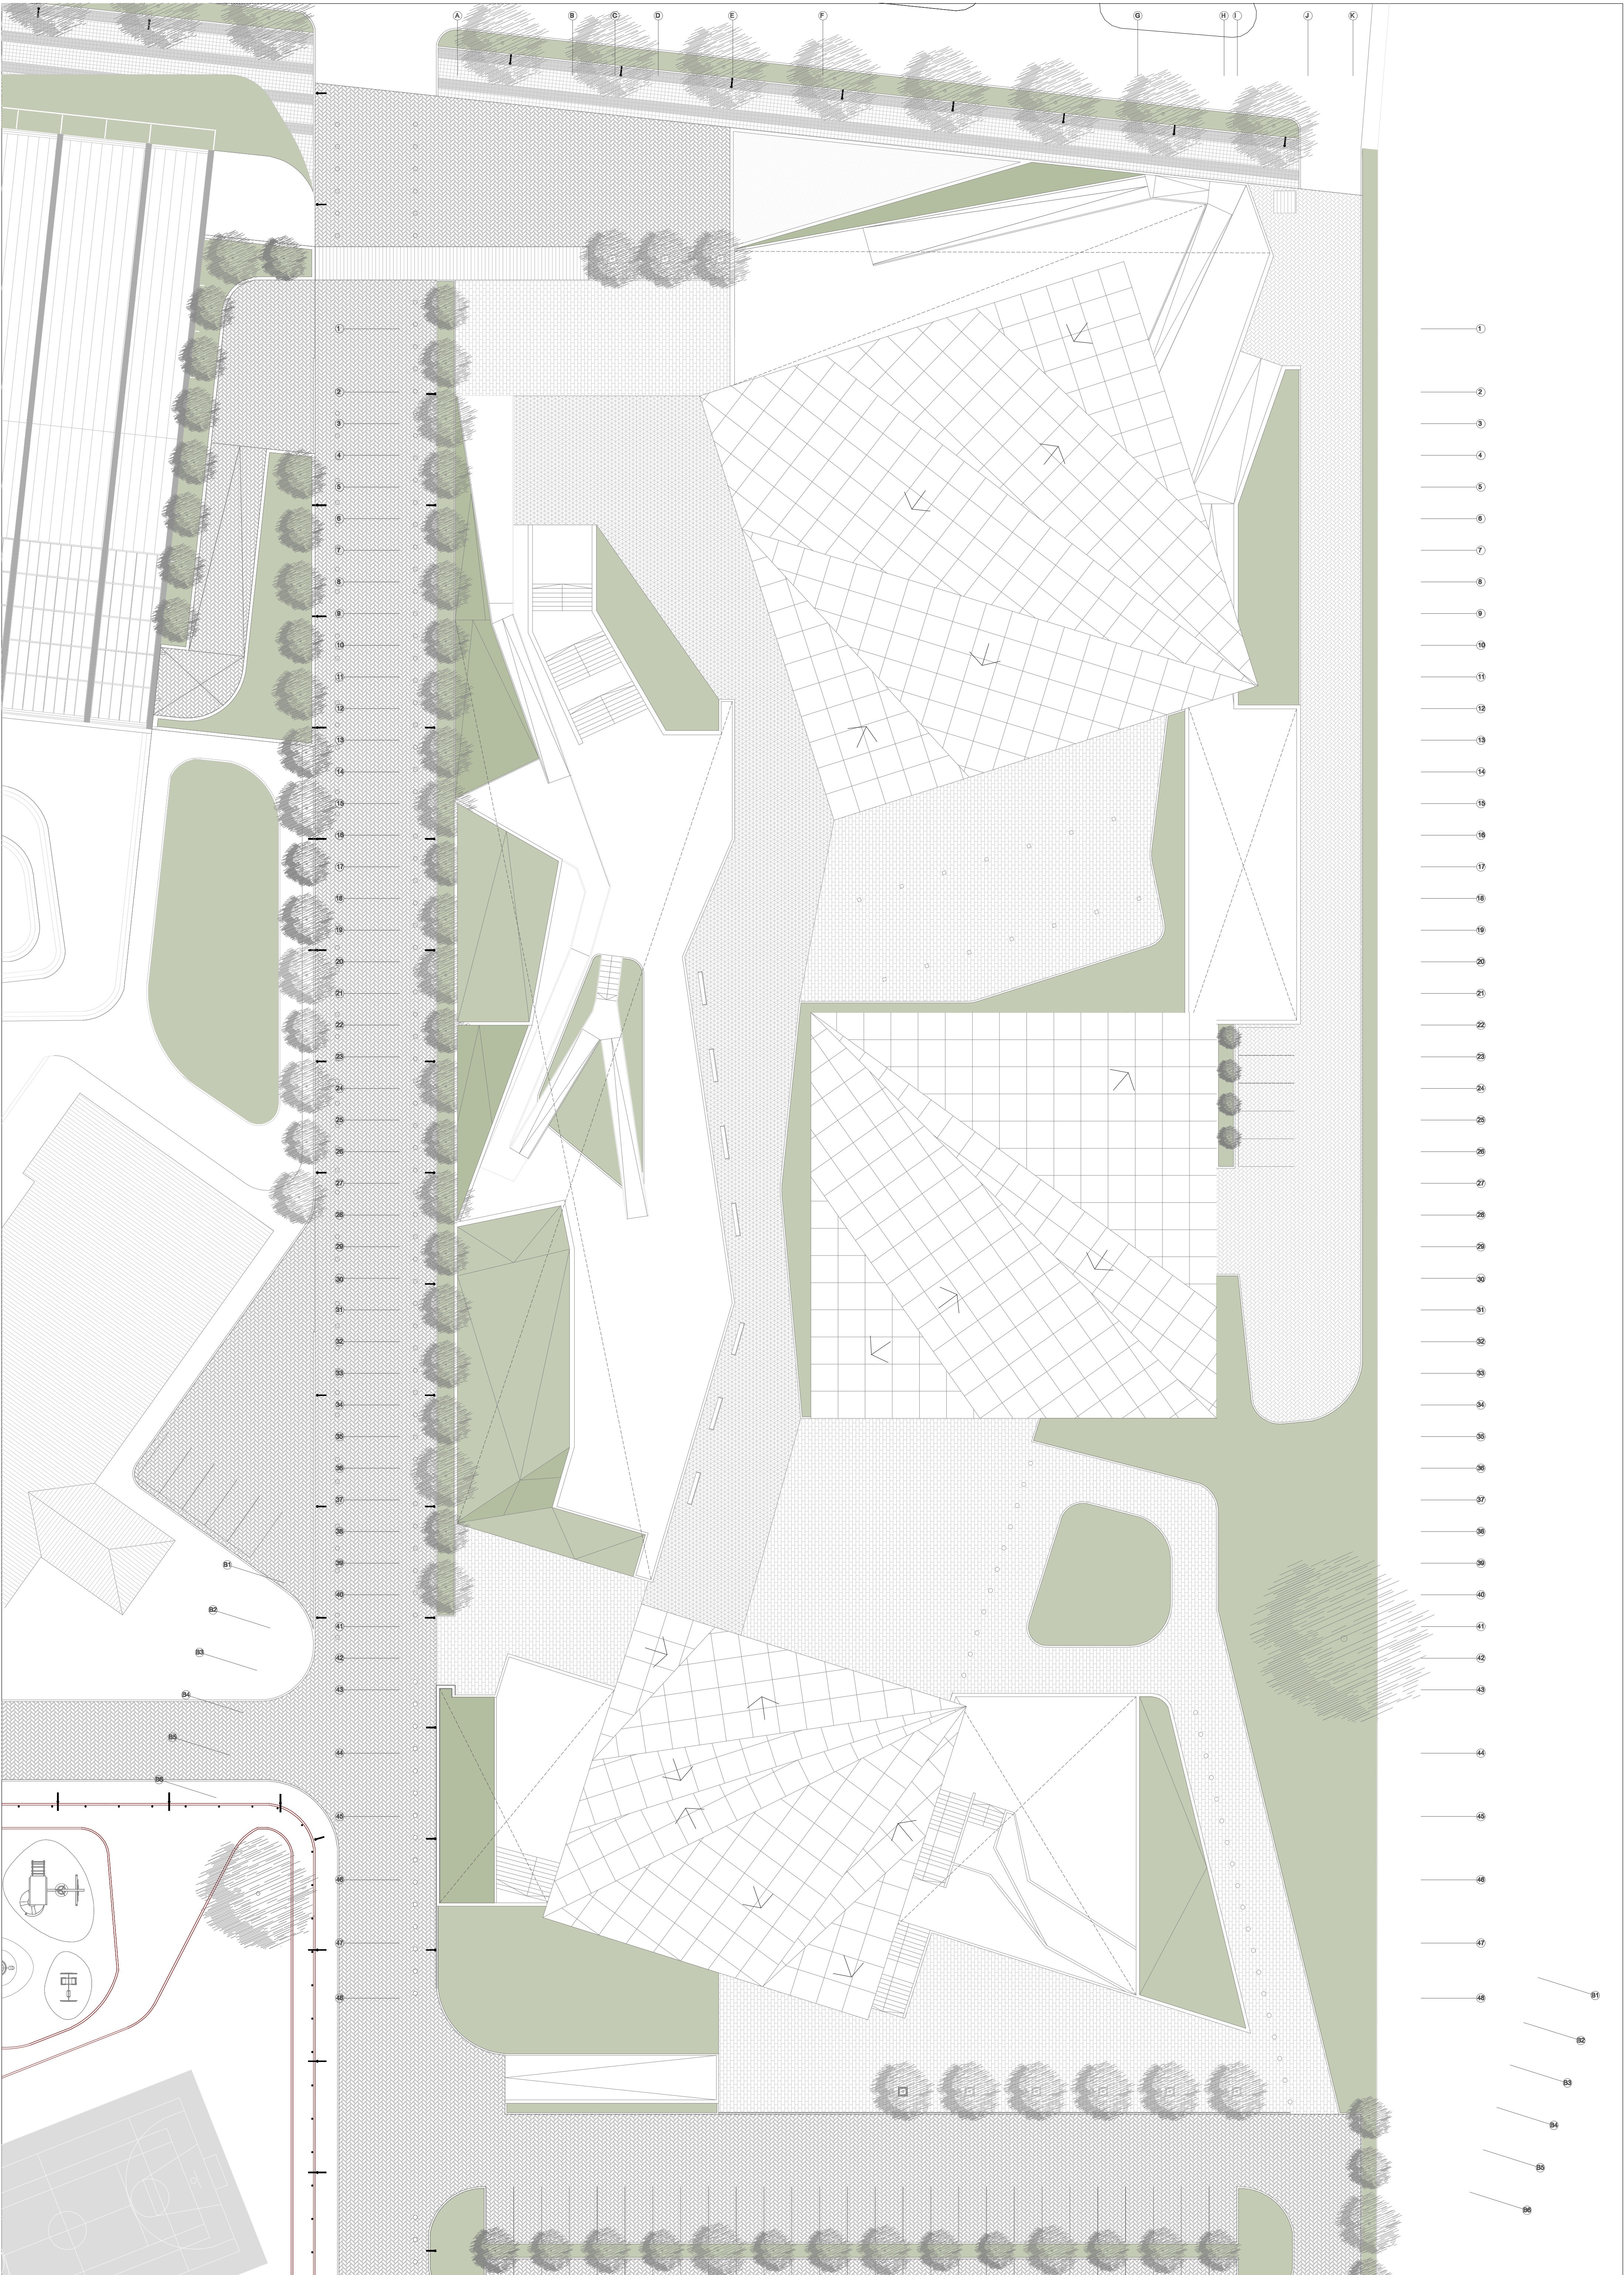

URBANICA	PROYECTO	DIRECCIÓN	PROPIETARIO	ARQUITECTO	EMPLAZAMIENTO	DETALLES	CONTENIDO	LAMINA	NORTE
URBANICA CONSULTORES Nueva Costanera 3919 of. 201 Vitacura-Santiago (562) - 25030186 www.urbanica.cl	SERVICIOS DE ASESORÍA URBANICA PARA GENERACIÓN DE ESCENARIOS DE DESARROLLO PARA LA OPTIMIZACIÓN DEL ESTADIO LAS CONDES. ENTREGA QUINTA ETAPA	Avenida Las Condes #11755	Junta de Bienestar	Pablo Allard Serrano		ESCALA 1:250	ANTEPROYECTO	ANTEPROYECTO	
	ANTEPROYECTO	Las Condes - Santiago	Estadio Las Condes, CORFO	Firma		FECHA JUNIO 2013	CENTRO EVENTOS	CENTRO DE	
	ESTADIO LAS CONDES - CORFO	Región Metropolitana				DIBUJO	PLANTA TECHOS	EVENTOS 06	
						REVISÓ			

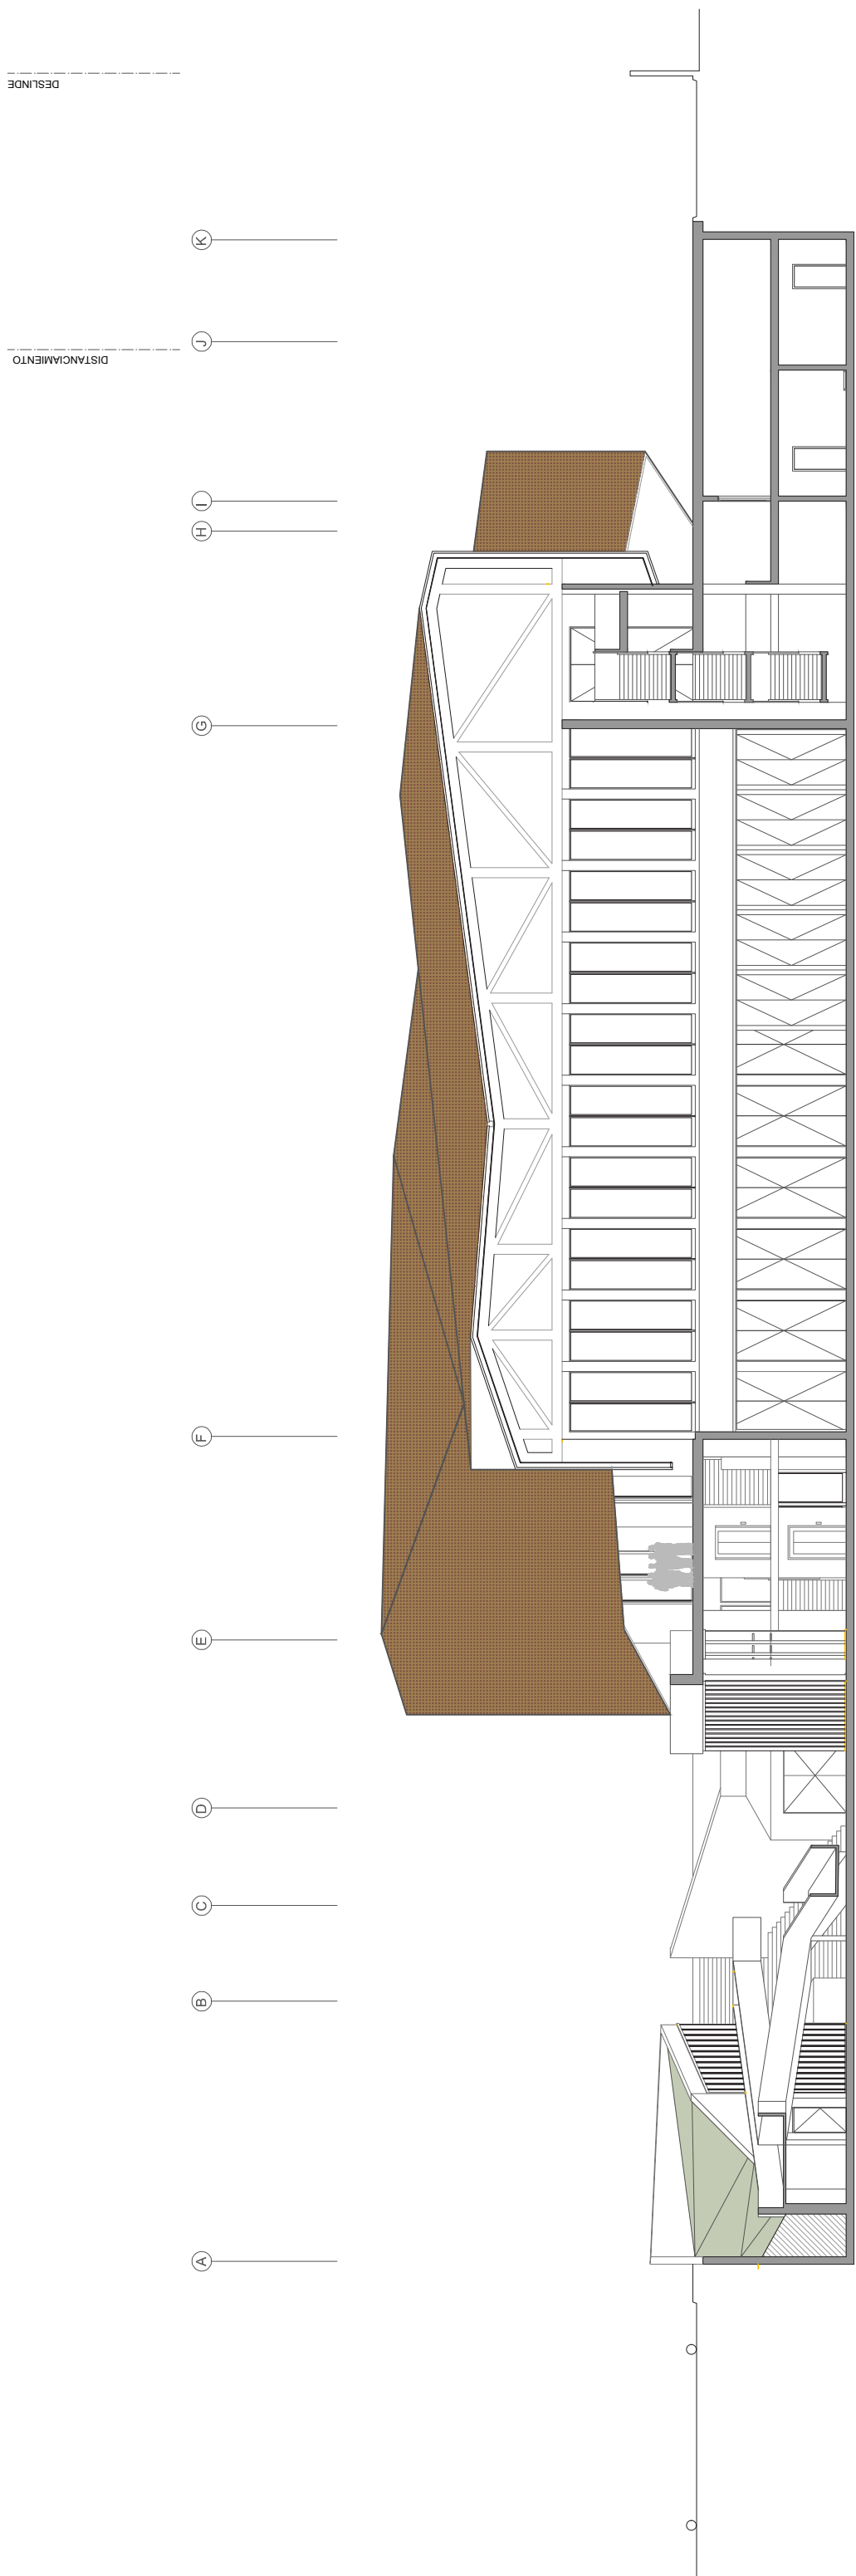

A - A'

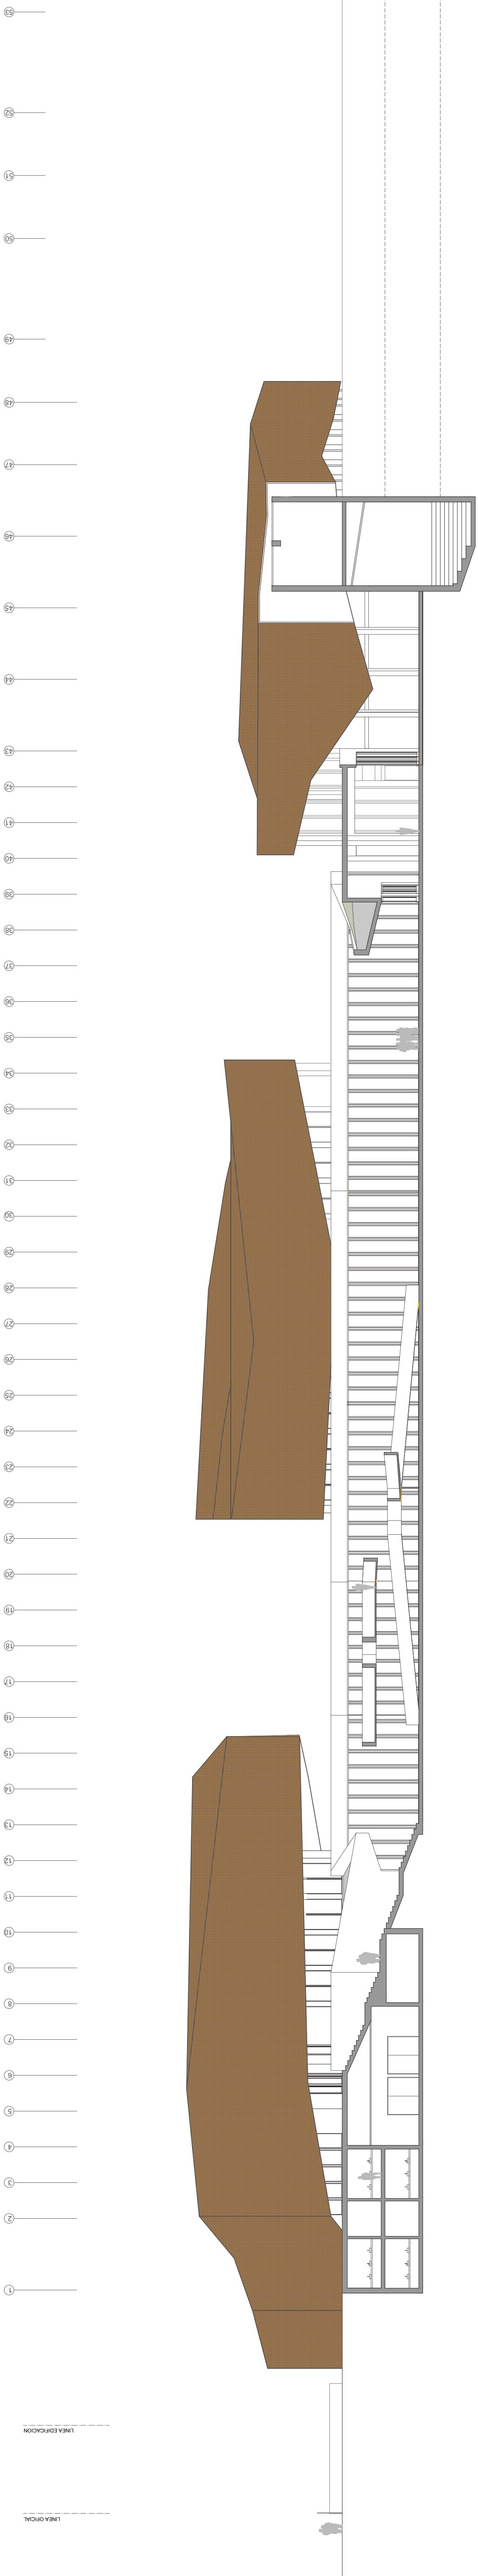

B - B'

URBANICA URBANICA CONSULTORES Nueva Costanera 3919 of. 201 Vitacura-Santiago (562) - 25030186 www.urbanica.cl	PROYECTO	DIRECCIÓN	PROPIETARIO	ARQUITECTO	EMPLAZAMIENTO	DETALLES	CONTENIDO	LAMINA	NORTE
	SERVICIOS DE ASESORIA URBANICA PARA GENERACIÓN DE ESCENARIOS DE DESARROLLO PARA LA OPTIMIZACIÓN DEL ESTADIO LAS CONDES. ENTREGA QUINTA ETAPA	Avenida Las Condes #11755	Junta de Bienestar	Pablo Allard Serrano		ESCALA 1:250	ANTEPROYECTO	ANTEPROYECTO CENTRO DE EVENTOS 07	
	ANTEPROYECTO	Las Condes - Santiago	Estadio Las Condes, CORFO	Firma		FECHA JUNIO 2013	CORTE /		
	ESTADIO LAS CONDES - CORFO	Región Metropolitana				DIBUJO	CORTE-ELEVACIÓN		